
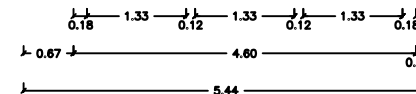
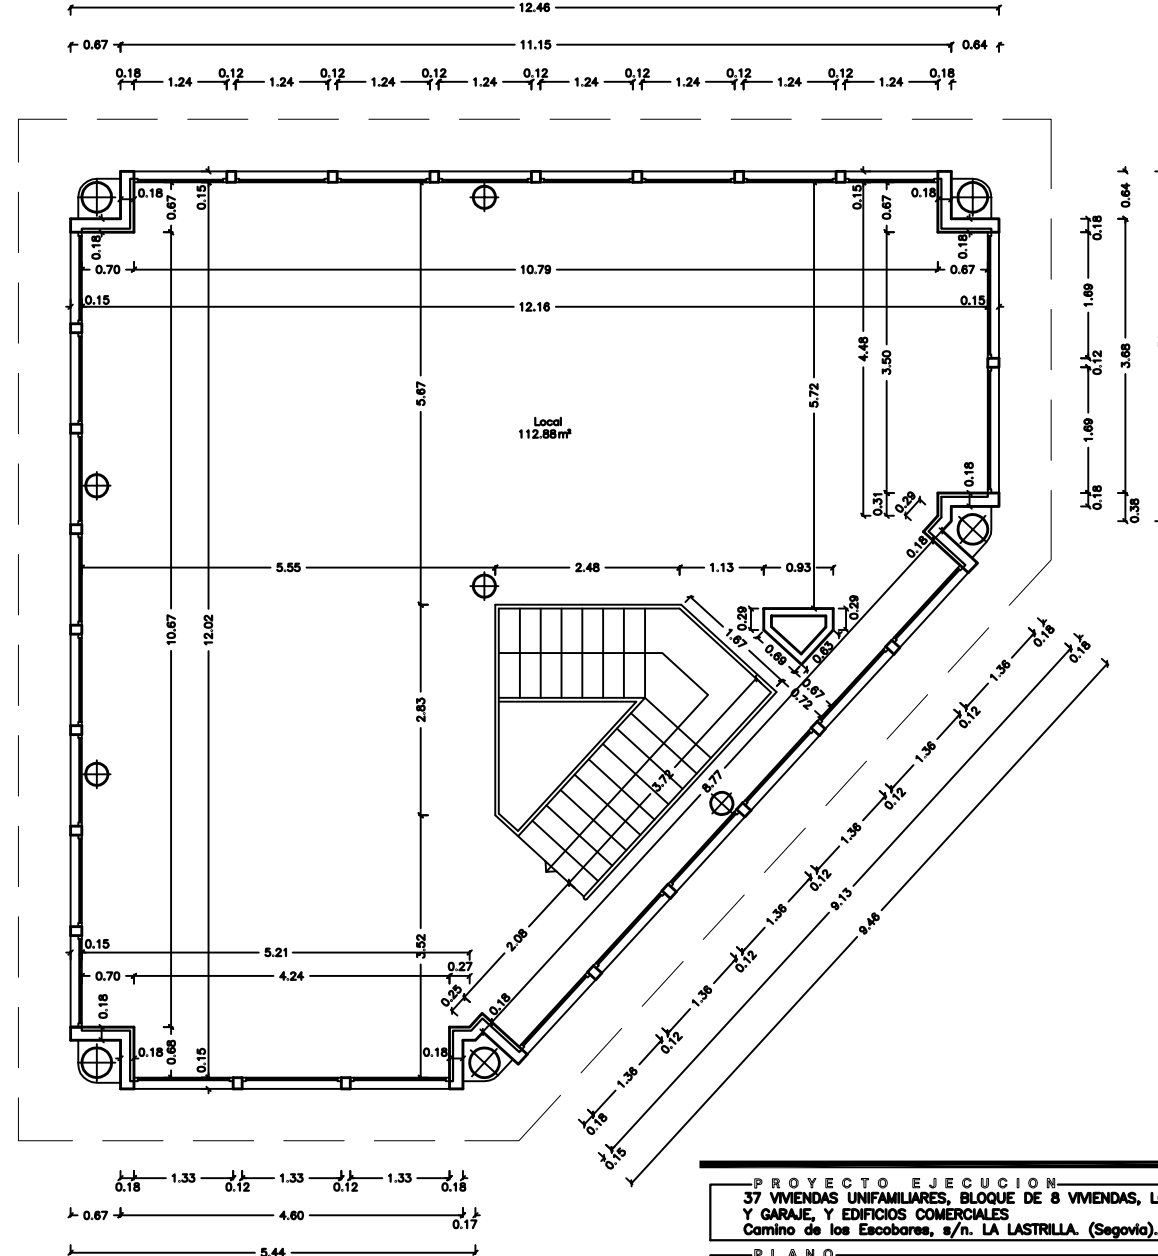
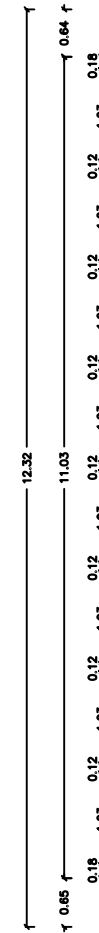


PLANTA BAJA

BLOQUE 3 - ALBAÑILERIA

PLANTA PRIMERA

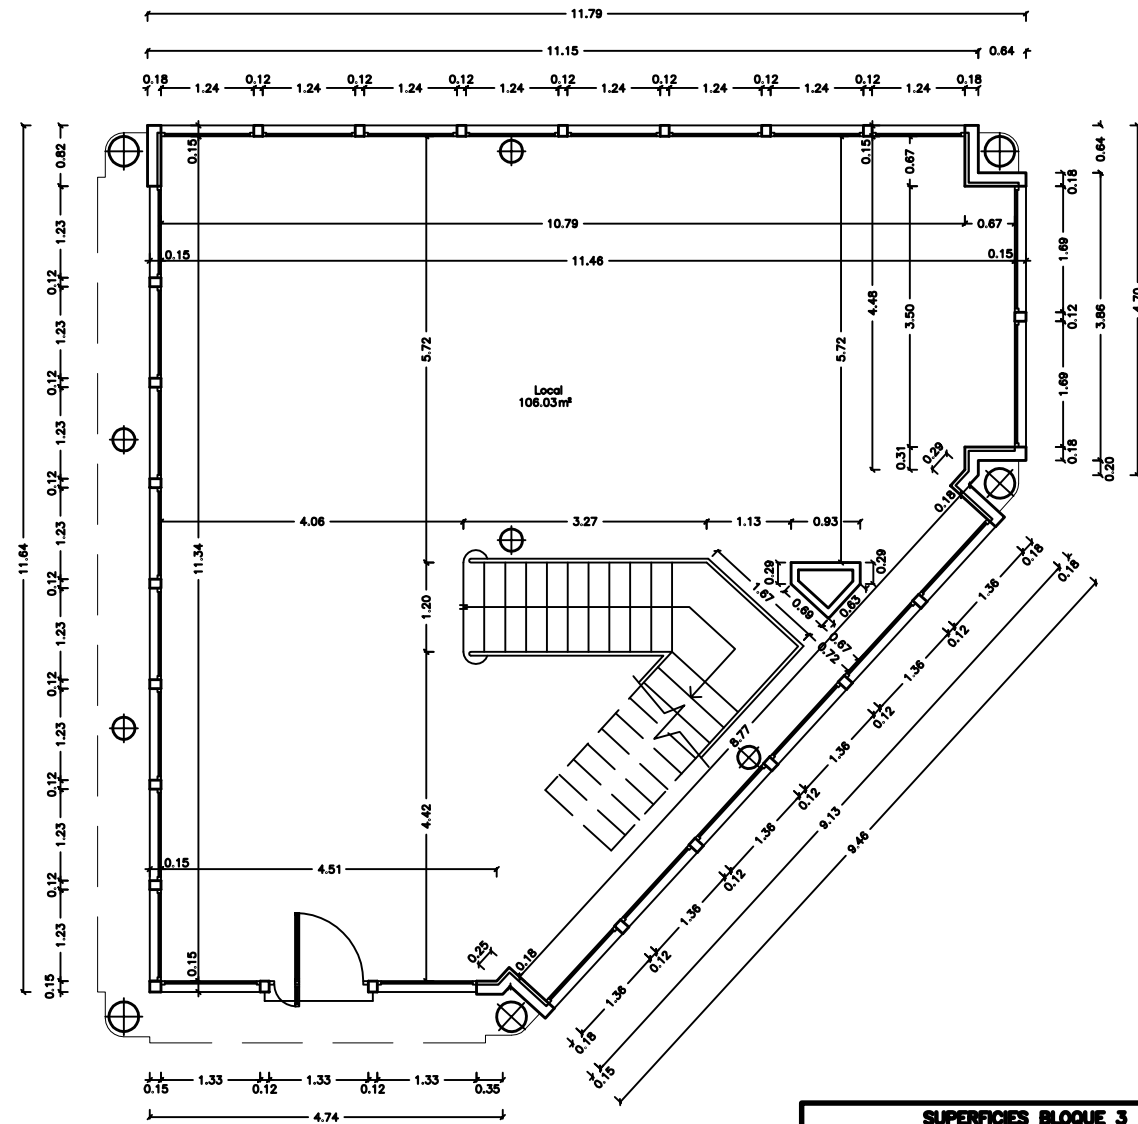

SUPERFICIES BLOQUE 3			
PLANTA	ZONA	S/CONST. M/2	S/UTIL M/2
SEMISOTANO	GARAJE	177.88	166.14
P. BAJA	LOCAL	115.49	106.03
P. PRIMERA	LOCAL	126.21	112.88
RESUMEN	GARAJE	177.88	166.14
	LOCAL	241.70	218.91
	TOTAL	419.58	385.05

PROYECTO EJECUCION 37 VIVIENDAS UNIFAMILIARES, BLOQUE DE 8 VIVIENDAS, LOCALES Y GARAJE, Y EDIFICIOS COMERCIALES Camino de los Escobares, s/n. LA LASTRILLA. (Segovia).		referencia 11 06 03 / E-F1
PLANO 1º FASE		escala 1 / 50
BLOQUE 3 PLANTA BAJA Y PRIMERA: ALBAÑILERIA		número 72
ARQUITECTO Miguel González Llorente	PROMOTOR TRITONSA s.l.	
Observaciones		