




▲ Façade sur cour intérieure - Ech: 1/100e

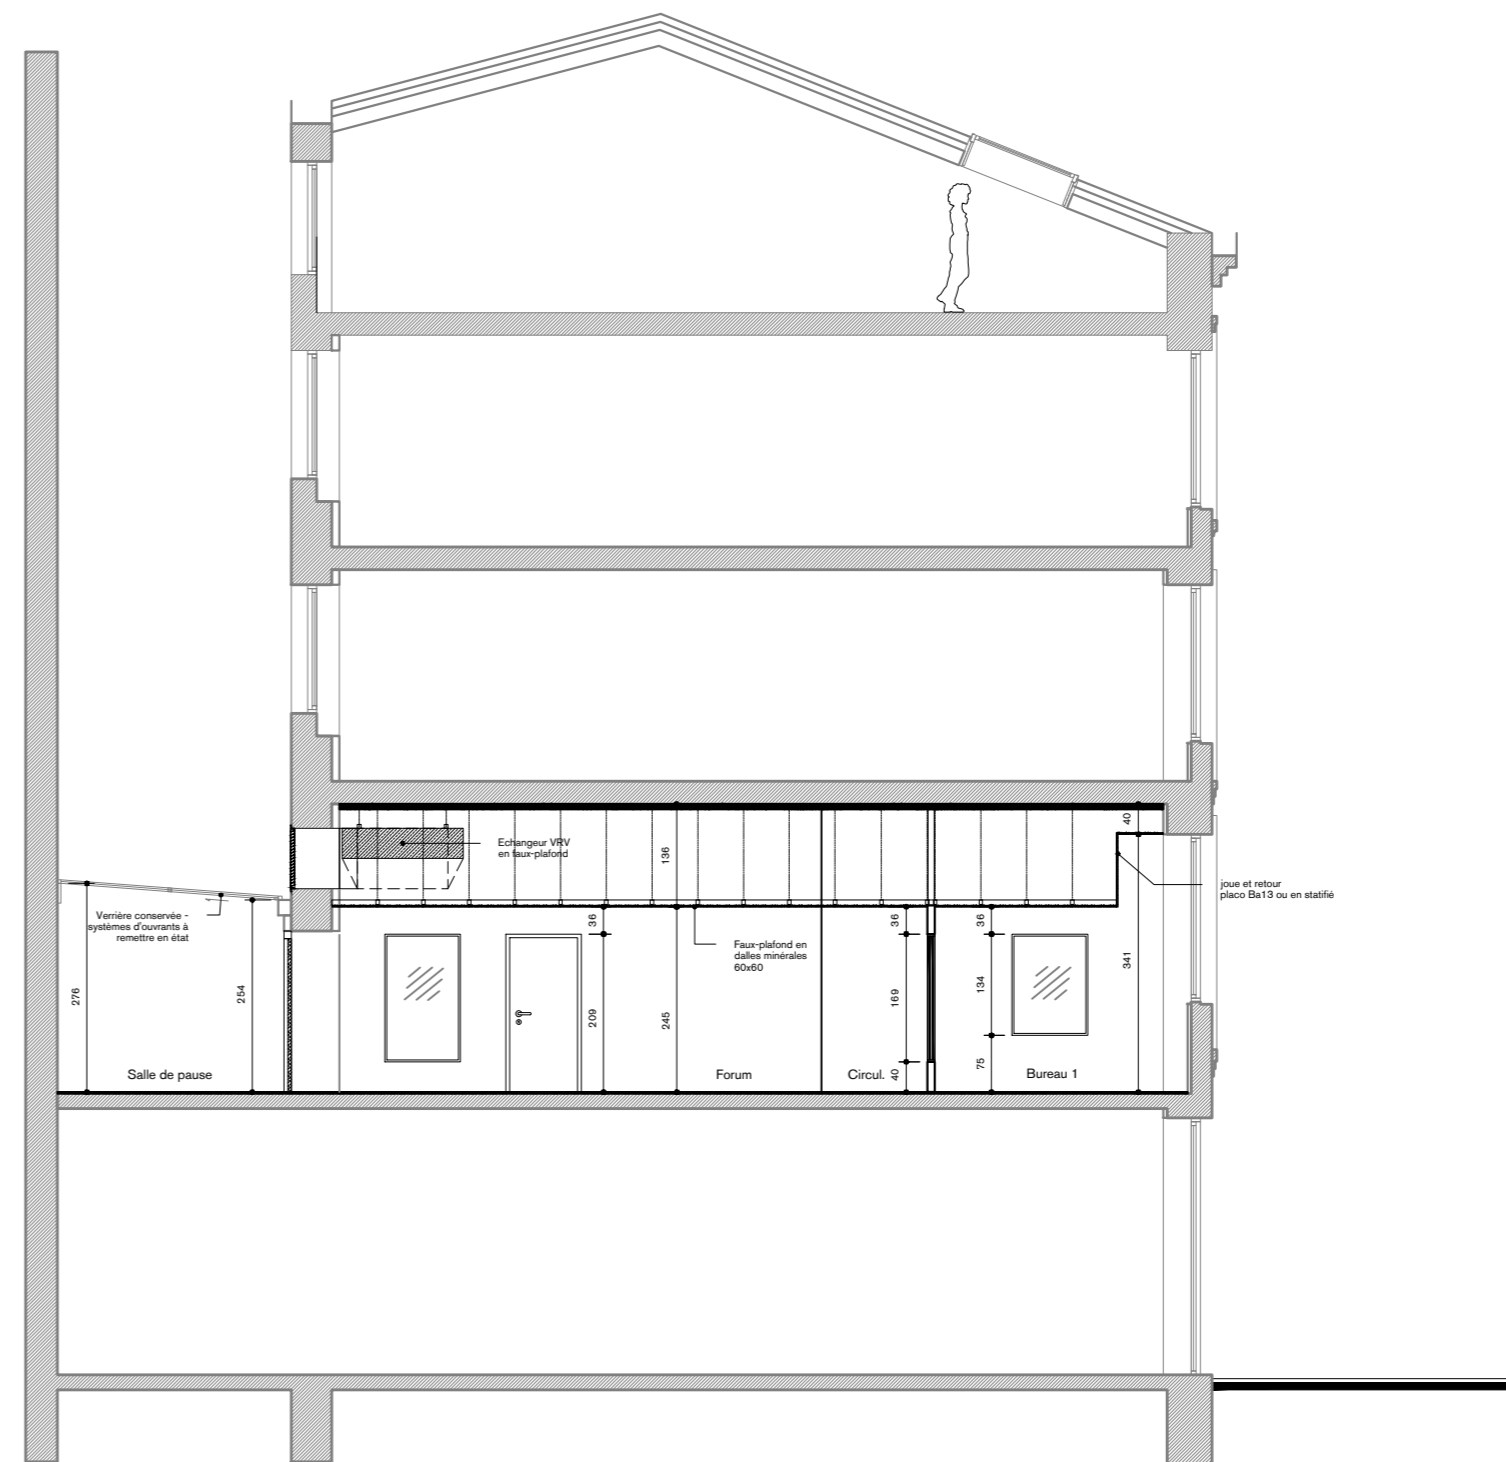


▲ Coupe AA' projet - Agence MAIF - Ech: 1/100e

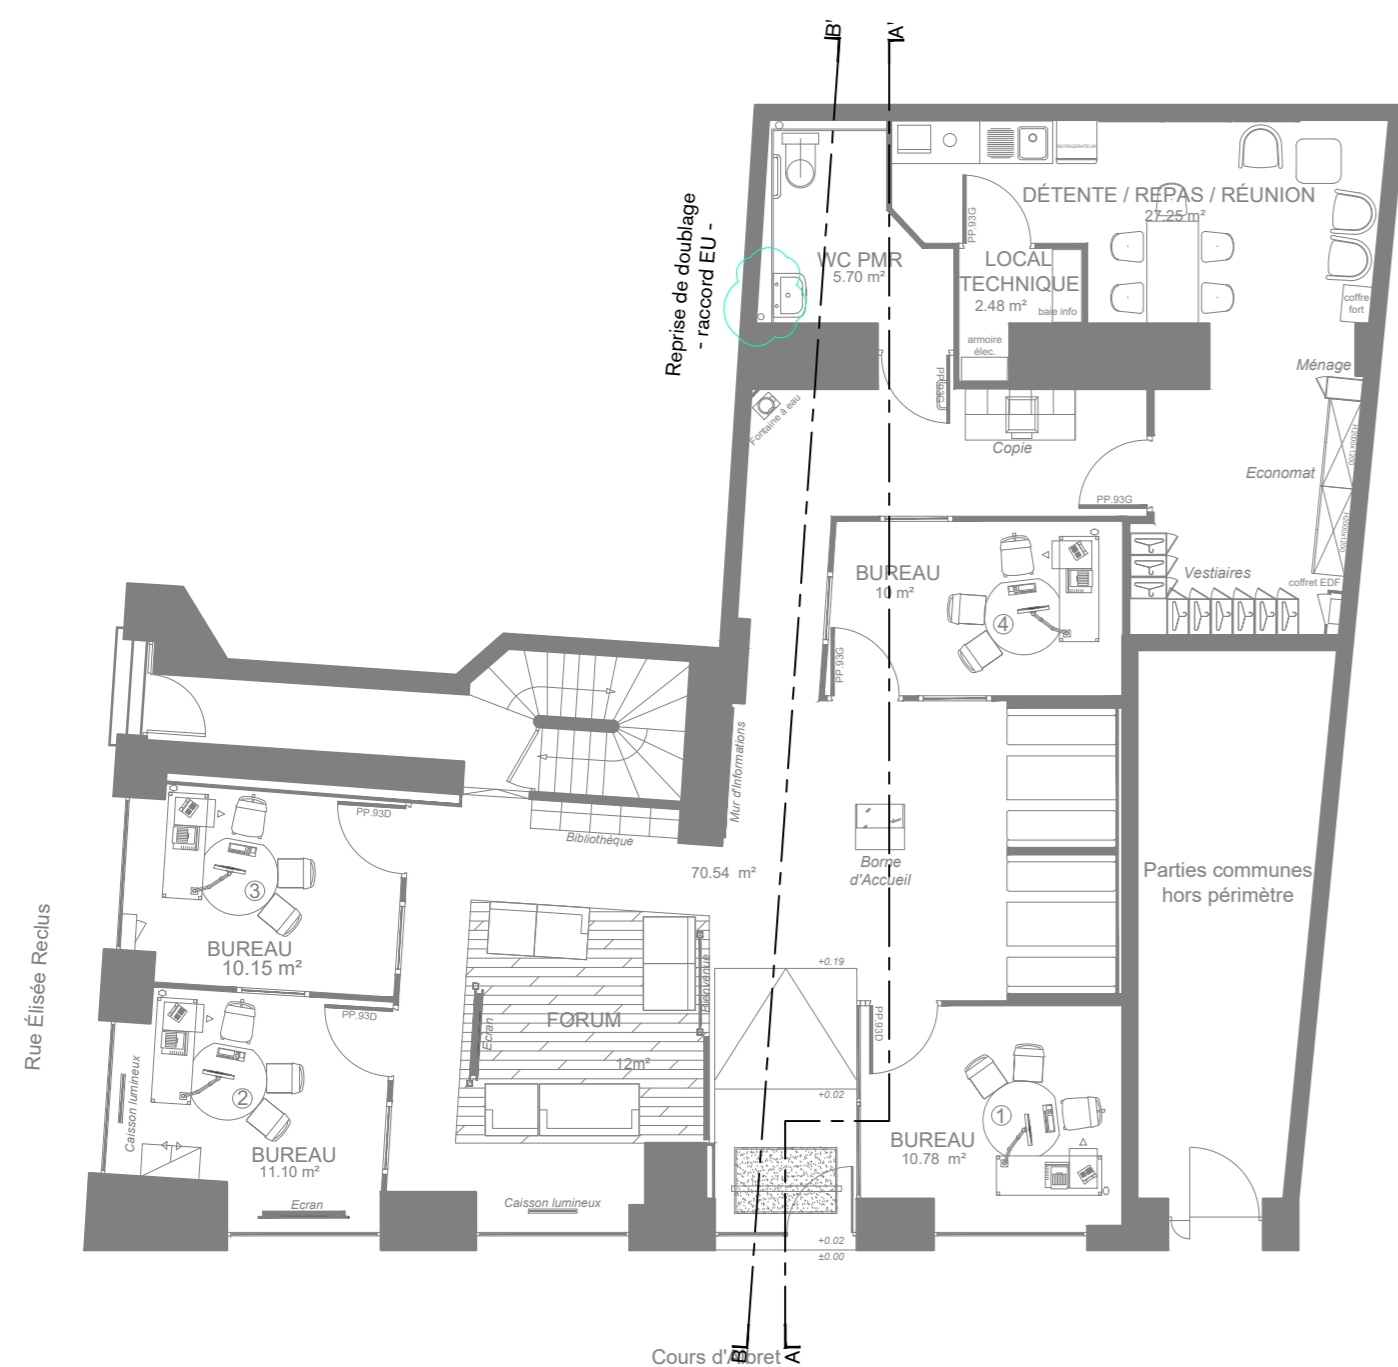

▲ Plan RDC existant non modifié - Agence MAIF - Ech: 1/100e

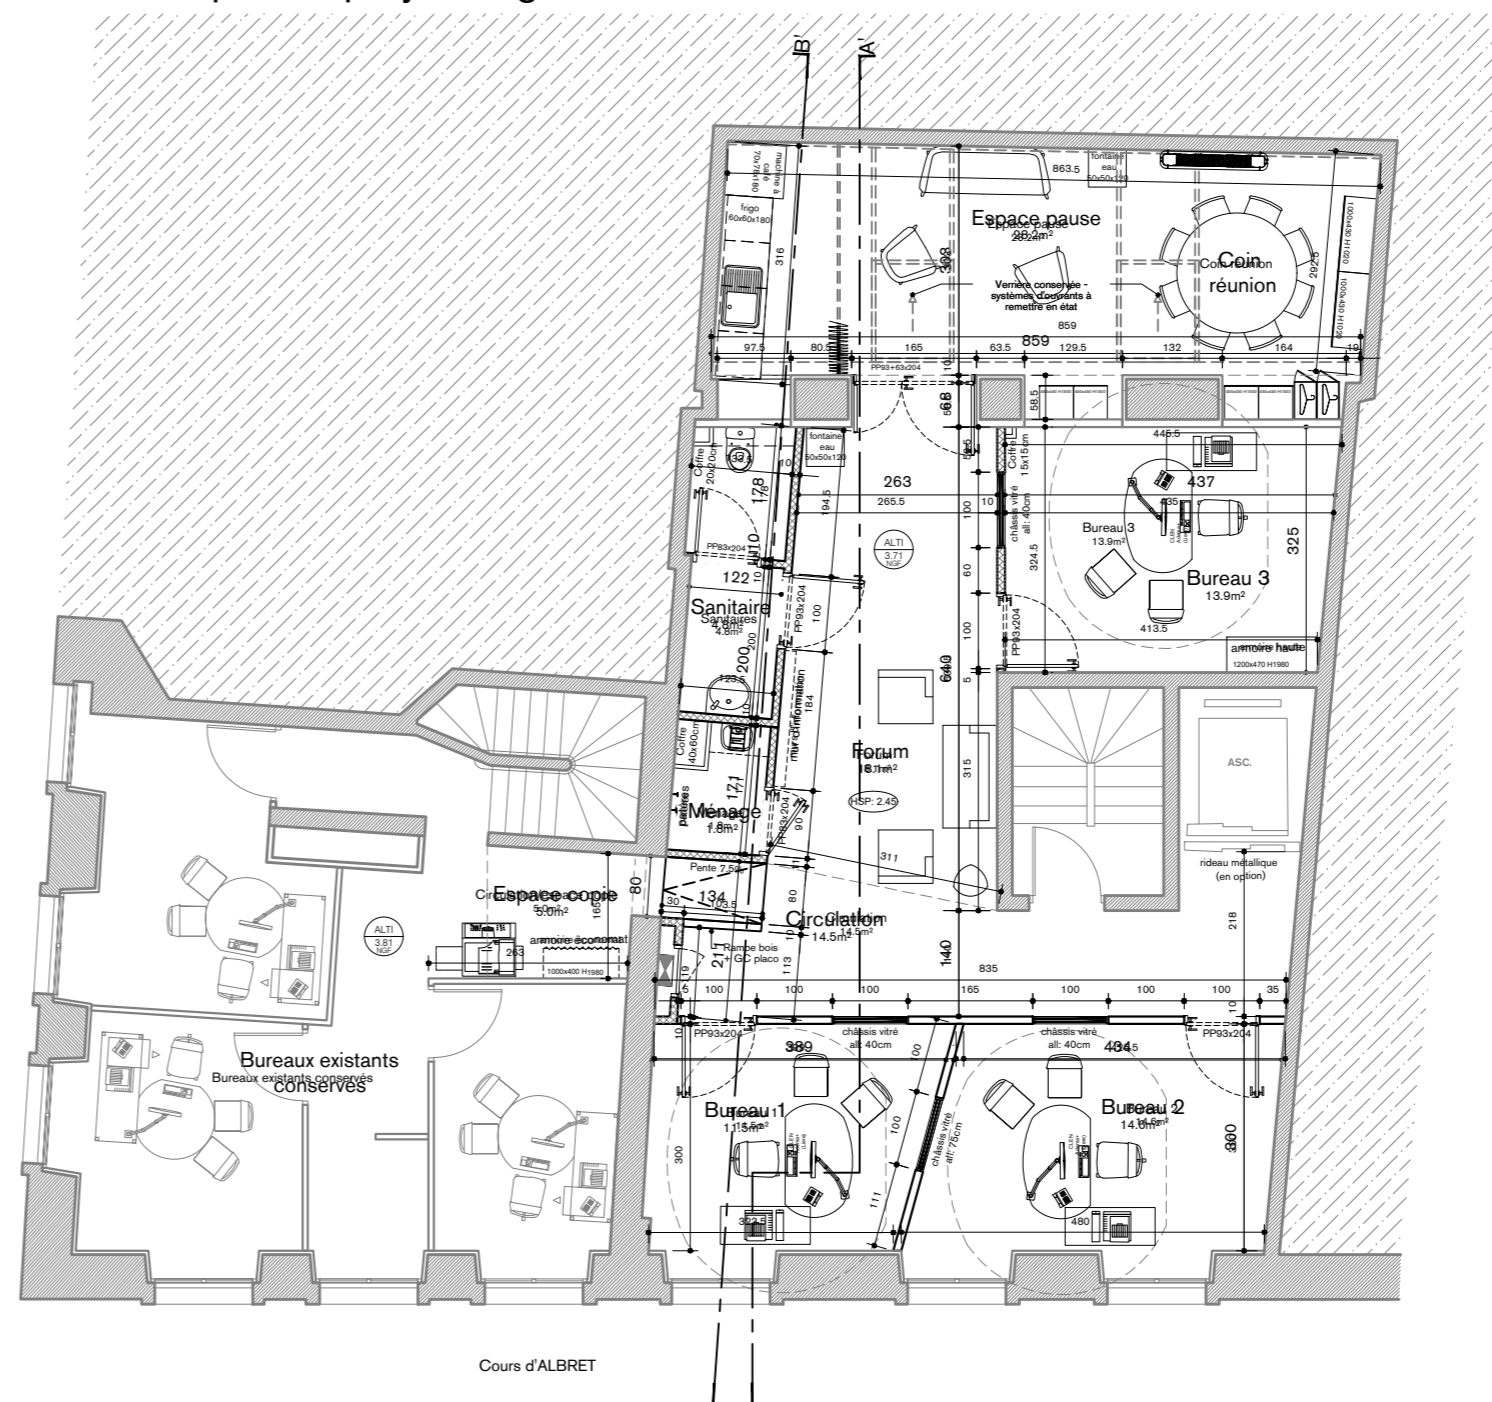


▲ Plan R+1 Projet - Agence MAIF - Ech: 1/100e

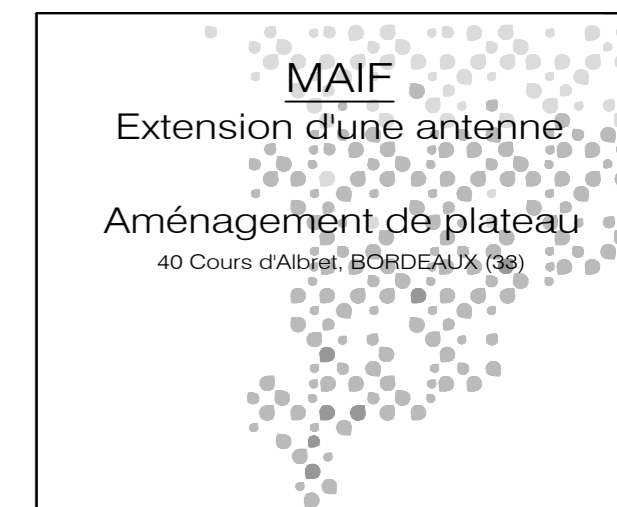

<b>4</b>	SITUATION
	MASSE
<b>ESQ APS</b>	PLANS
	Projetés
<b>AT DP</b>	ELEVATION
	DETAILS
PERSPECTIVE	
PHOTOS	

ECHELLE:	1/100
1er ETAT DESSINE LE:	15/06/2020
MISE A JOUR LE:	05/10/2020

RESPONSABLE DOSSIER : EE N° DOSSIER DE L'AGENCE :

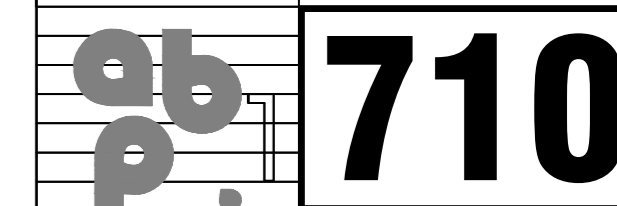

**MAITRE D'OUVRAGE:** MAIF  
200 avenue Salvador Allende - 79038 NIORT  
Tél : 05.49.73.89.19

**ABP ARCHITECTES**  
98 Bd Emile Delmas - 17 000 LA ROCHELLE  
Tél : 05.46.50.50.50 E-MAIL: info@abp-architectes.com

**BET Fluides : DELTA Energies**  
290 avenue de Paris, Espace Newton - 79000 NIORT  
Tél: 05.46.041.041 E-mail: contact@delta-energies.fr

