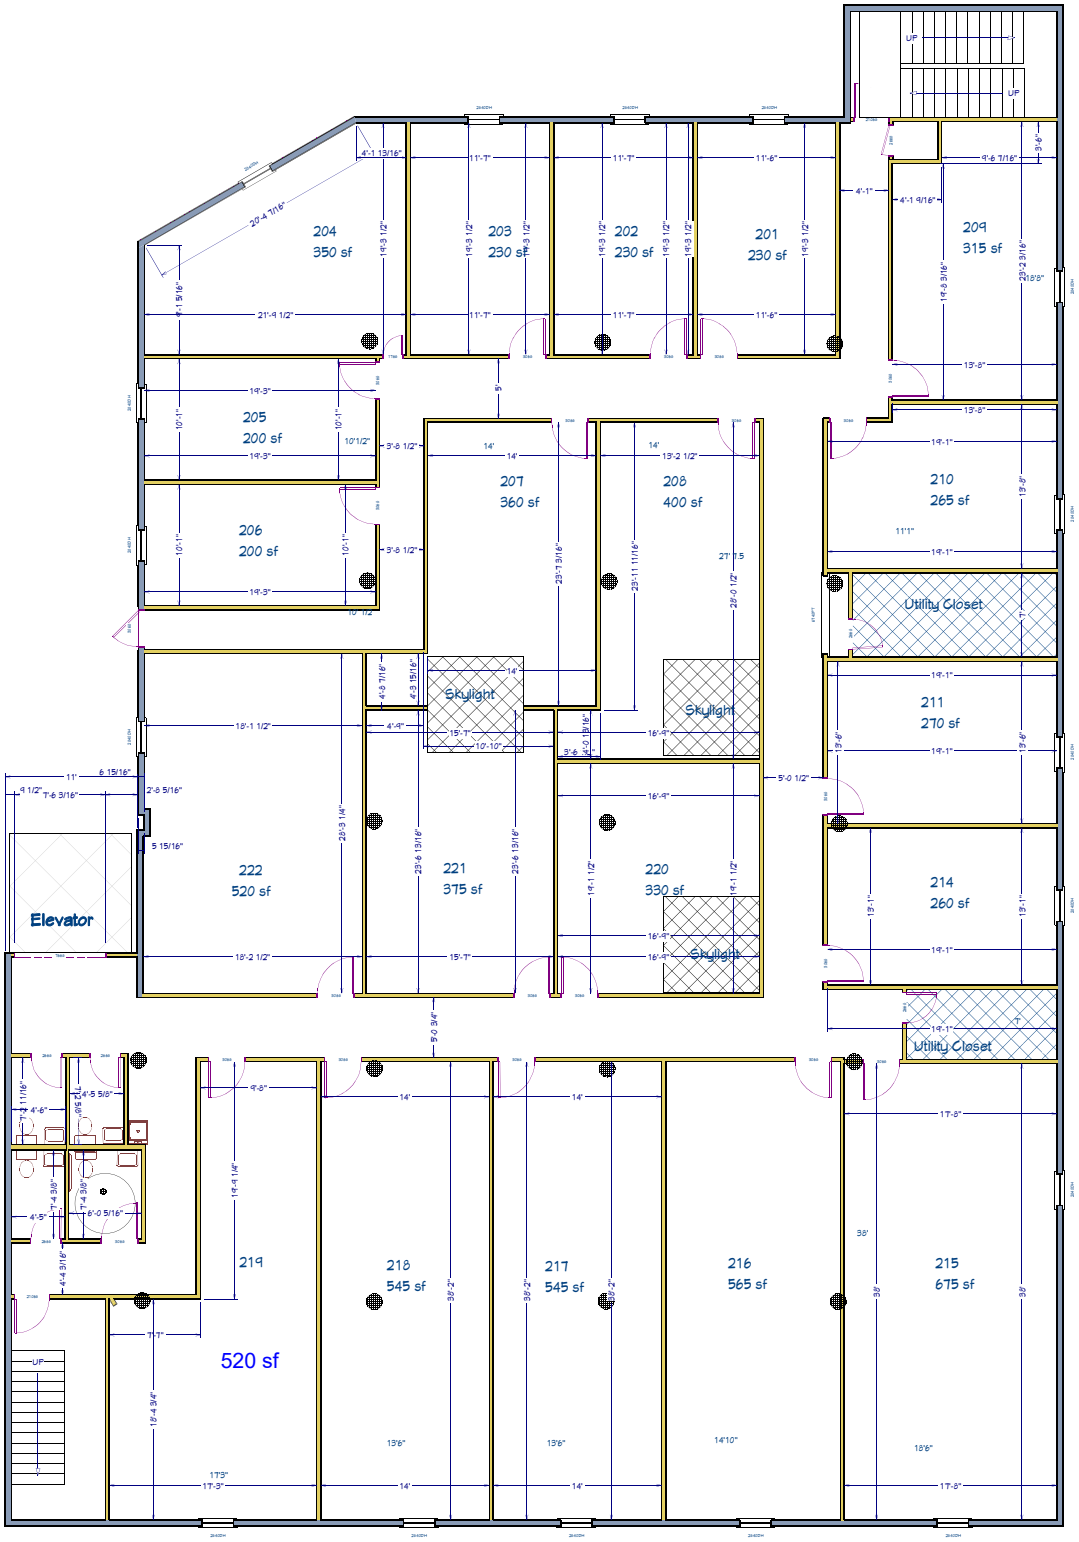
UP
UP
204
350 sf
203
230 sf
202
230 sf
201
230 sf
209
315 sf
205
200 sf
206
200 sf
207
360 sf
208
400 sf
210
265 sf
Utility Closet
Skylight
Skylight
211
270 sf
222
520 sf
221
375 sf
220
330 sf
214
260 sf
Elevator
Skylight
Utility Closet
219
520 sf
218
545 sf
217
545 sf
216
565 sf
215
675 sf
UP