


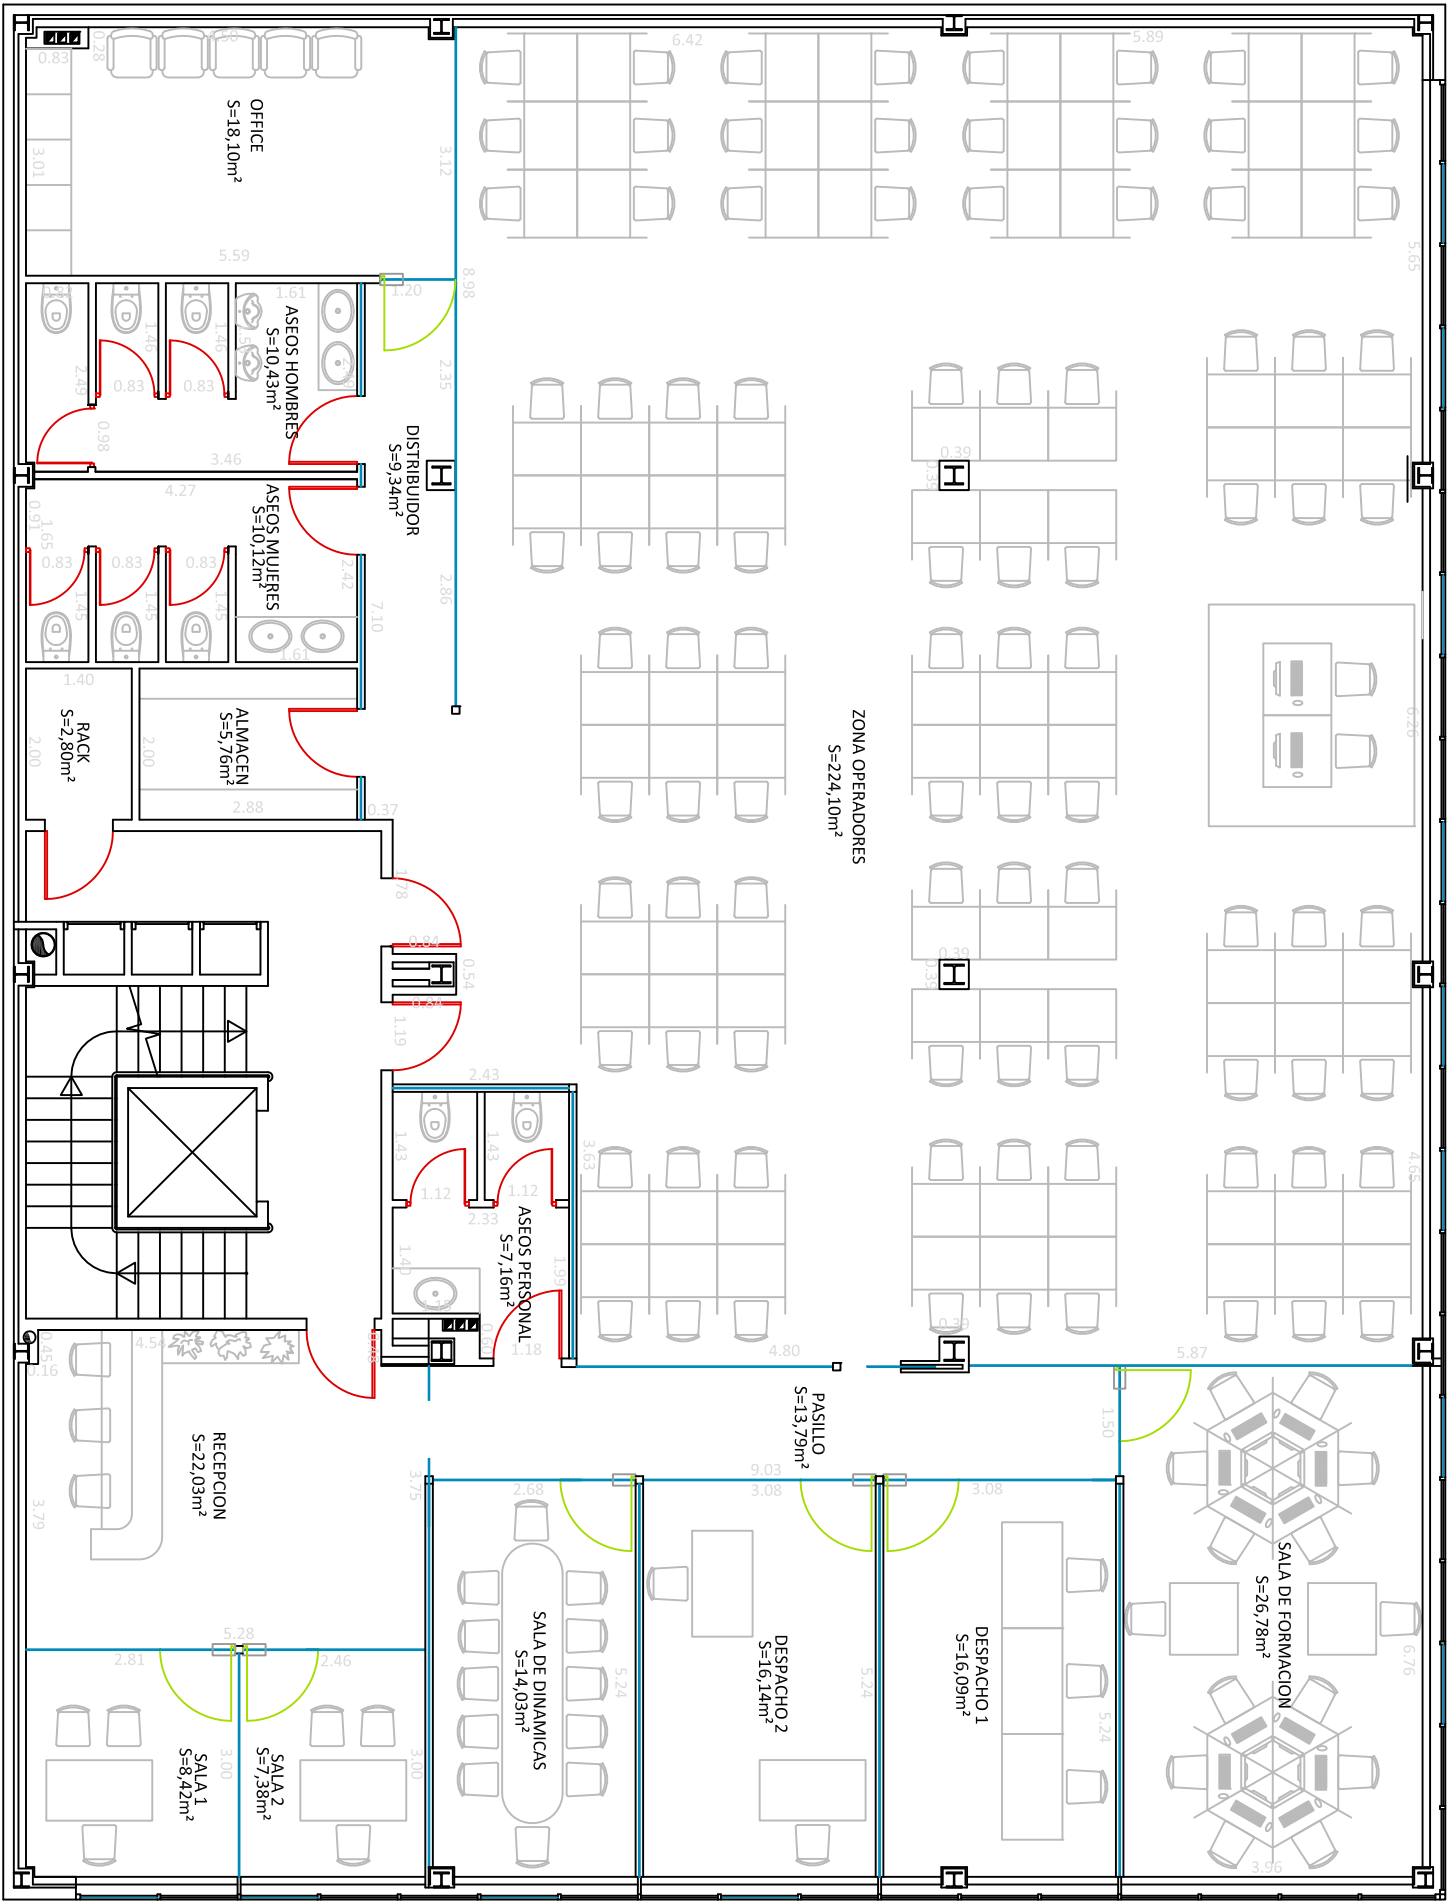

CUADRO DE SUPERFICIES	
ZONA	SUPERFICIE
RECEPCION	22,03m²
DISTRIBUIDOR	6,57m²
ZONA OPERADORES	224,10m²
SALA DE FORMACION	26,78m²
DESPACHO 1	16,09m²
DESPACHO 2	16,14m²
SALA DE DINAMICAS	14,03m²
SALA 1	8,42m²
SALA 2	7,37m²
ALMACEN	5,76m²
OFFICE	18,10m²
PASILLO	13,79m²
ASEOS CABALLEROS	10,43m²
ASEOS SEÑORAS	10,12m²
ASEOS PERSONAL	7,16m²
RACK	2,80m²
TOTAL SUPERFICIE UTIL	412,69m²
TOTAL SUPERFICIE CONSTRUIDA	478,08m²

ET ESTUDIO DE INGENIERÍA TORRES C/ MARÍA AUXILIADORA, 44 - 1º2º 37.004 SALAMANCA 923 21 95 16 et@eltingenieros.es		TITULO: PROYECTO PARA ADECUACIÓN DE LOCAL A OFICINAS ECOTISA SITUADO EN C/ SEGUNDA N°4 – PLANTA 1º, P.I. EL MONTALVO III	
INGENIERO INDUSTRIAL:		SITUACION: C/ SEGUNDA N°4 – PLANTA 1º, 37.188 CARBAJOSA DE LA SAGRADA (SALAMANCA)	
JAVIER DEL RIO RODRIGUEZ COLEGIADO 14.473 C.O.I.I.M.		TITULAR: ECOTISA UNA TINTA DE IMPRESION, S.L.	
FECHA: ENERO 2.016		PLANO N°: 3	
PLANO: ESTADO REFORMADO		ESCALA: 1/100	