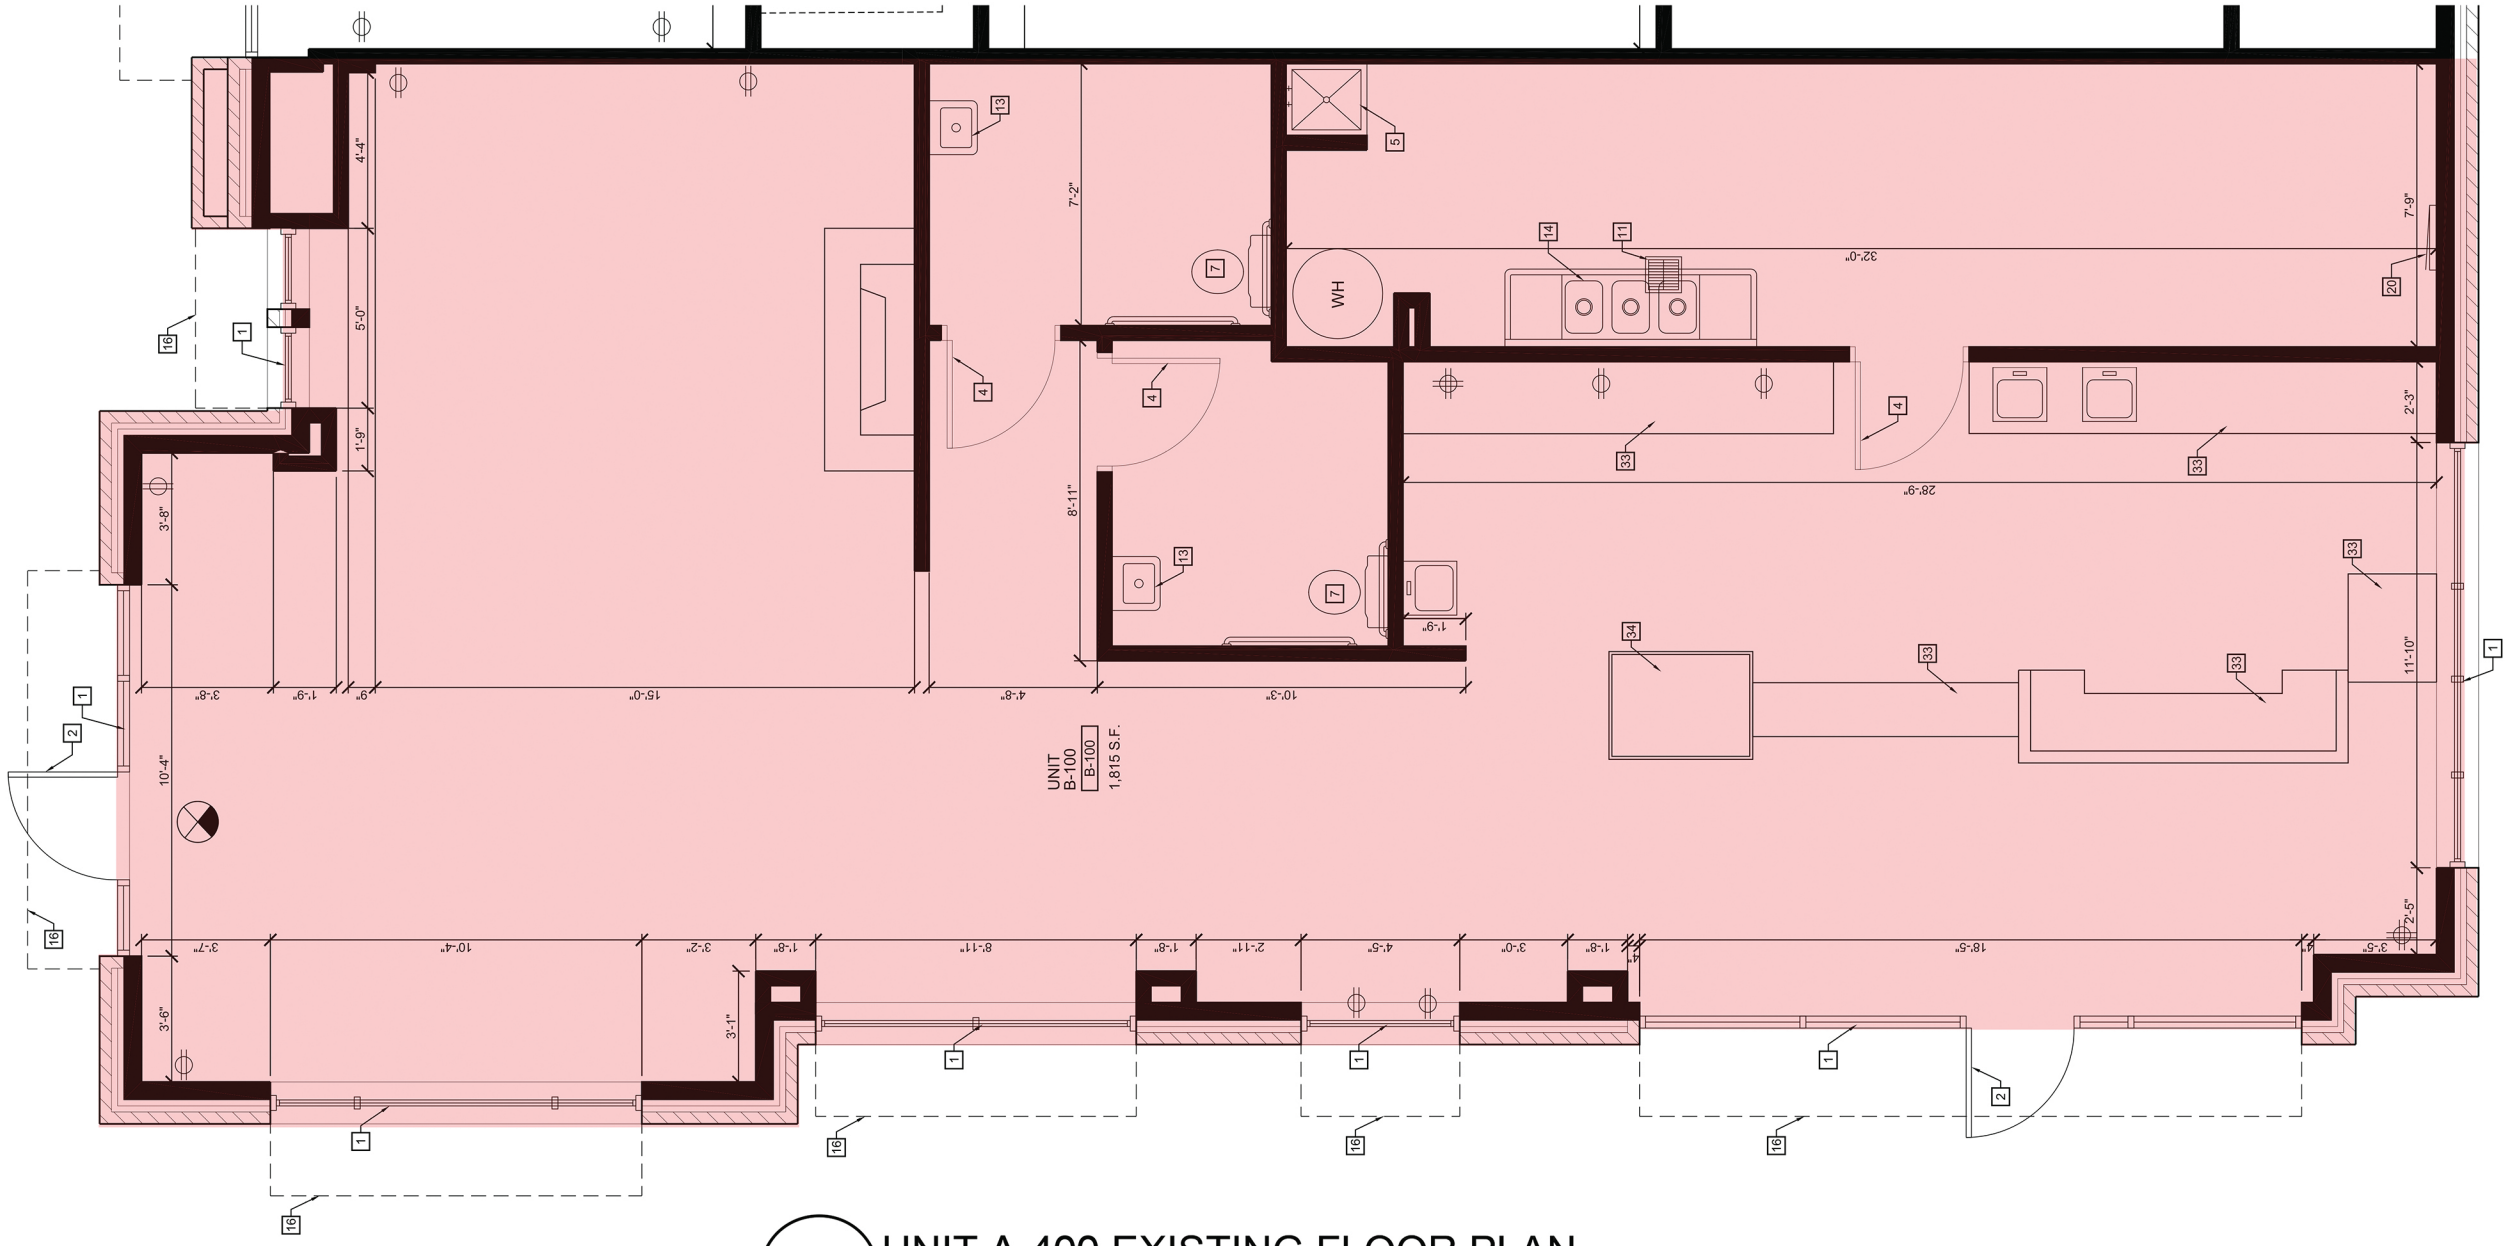

UNIT A-400 EXISTING FLOOR PLAN

SCALE: 3/8" = 1'-0"