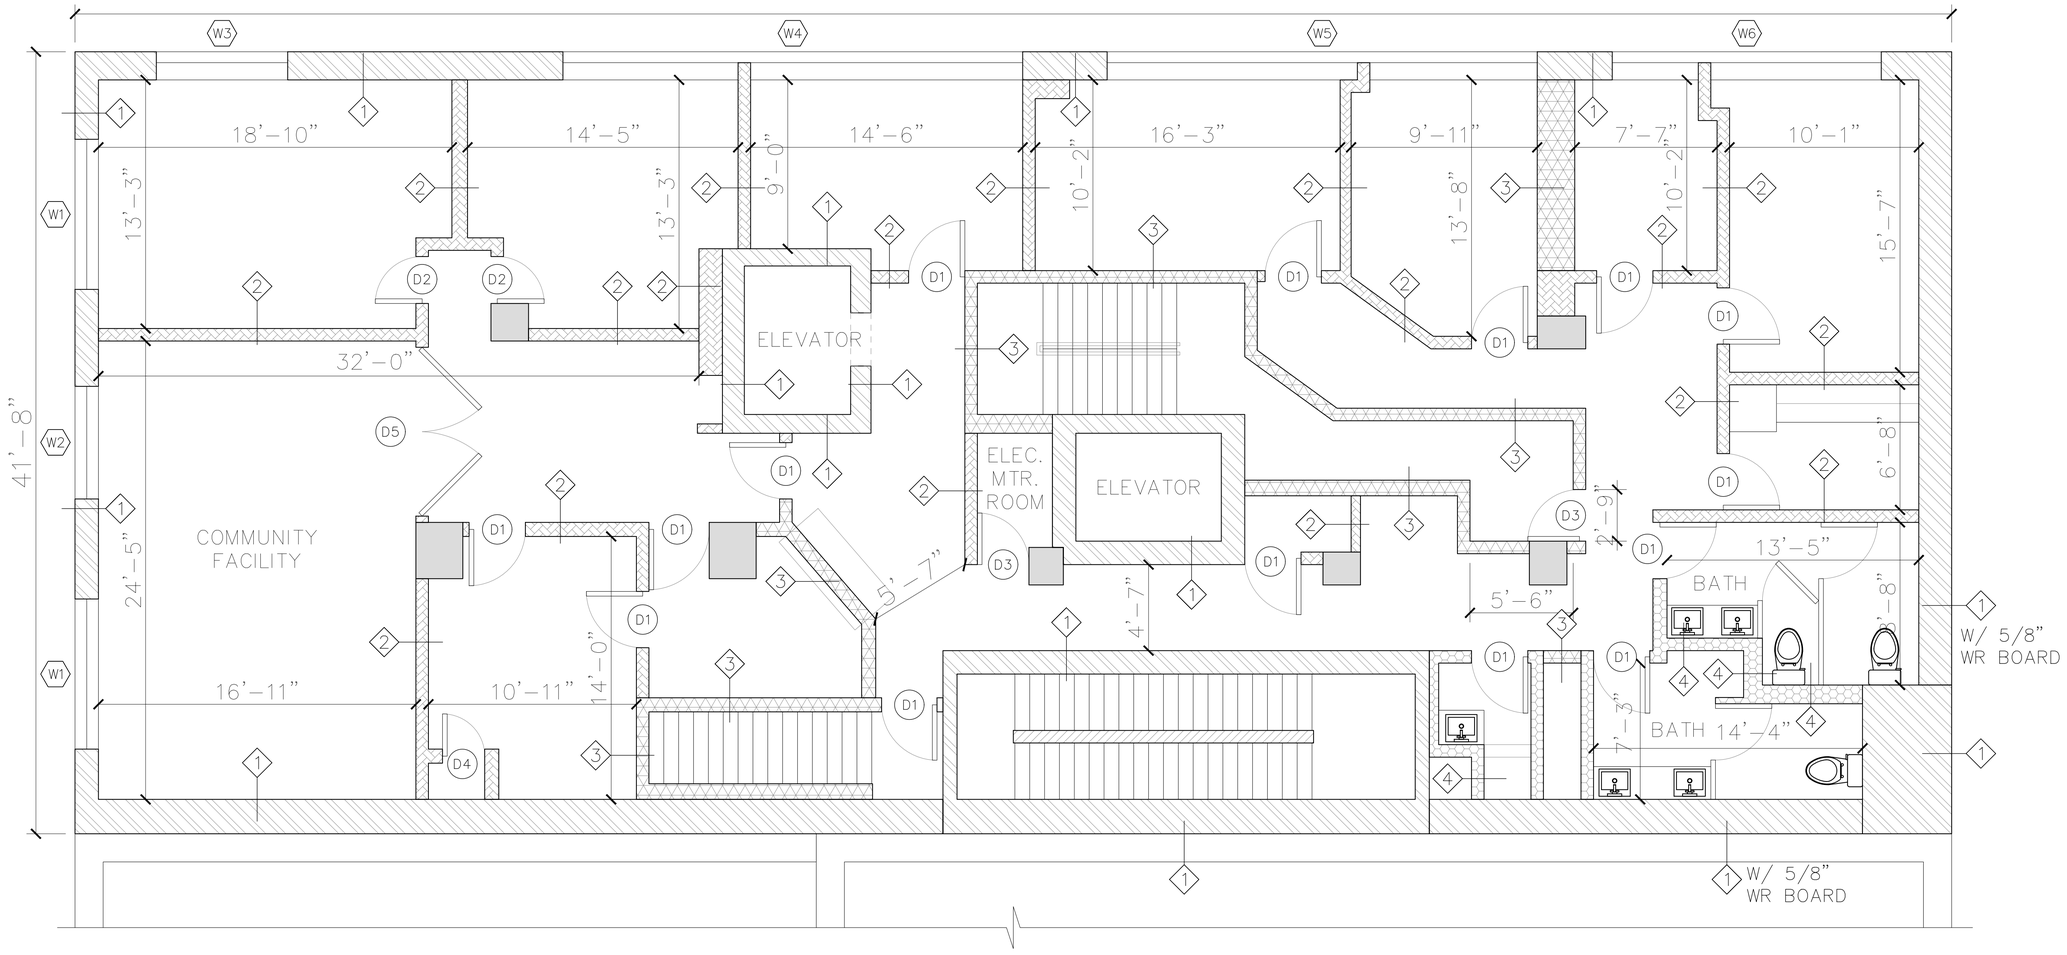
W3
W4
W5
W6
W1
W2
18'-10"
14'-5"
14'-6"
16'-3"
9'-11"
7'-7"
10'-1"
13'-3"
13'-3"
9'-0"
10'-2"
13'-8"
10'-2"
15'-7"
41'-8"
32'-0"
ELEVATOR
ELEC.
MTR.
ROOM
ELEVATOR
COMMUNITY
FACILITY
24'-5"
16'-11"
10'-11"
14'-0"
5'-7"
4'-7"
5'-6"
2'-9"
6'-8"
13'-5"
BATH
BATH 14'-4"
7'-3"
W/ 5/8"
WR BOARD
W/ 5/8"
WR BOARD
D1
D2
D3
D4
D5

I . T IT L . .