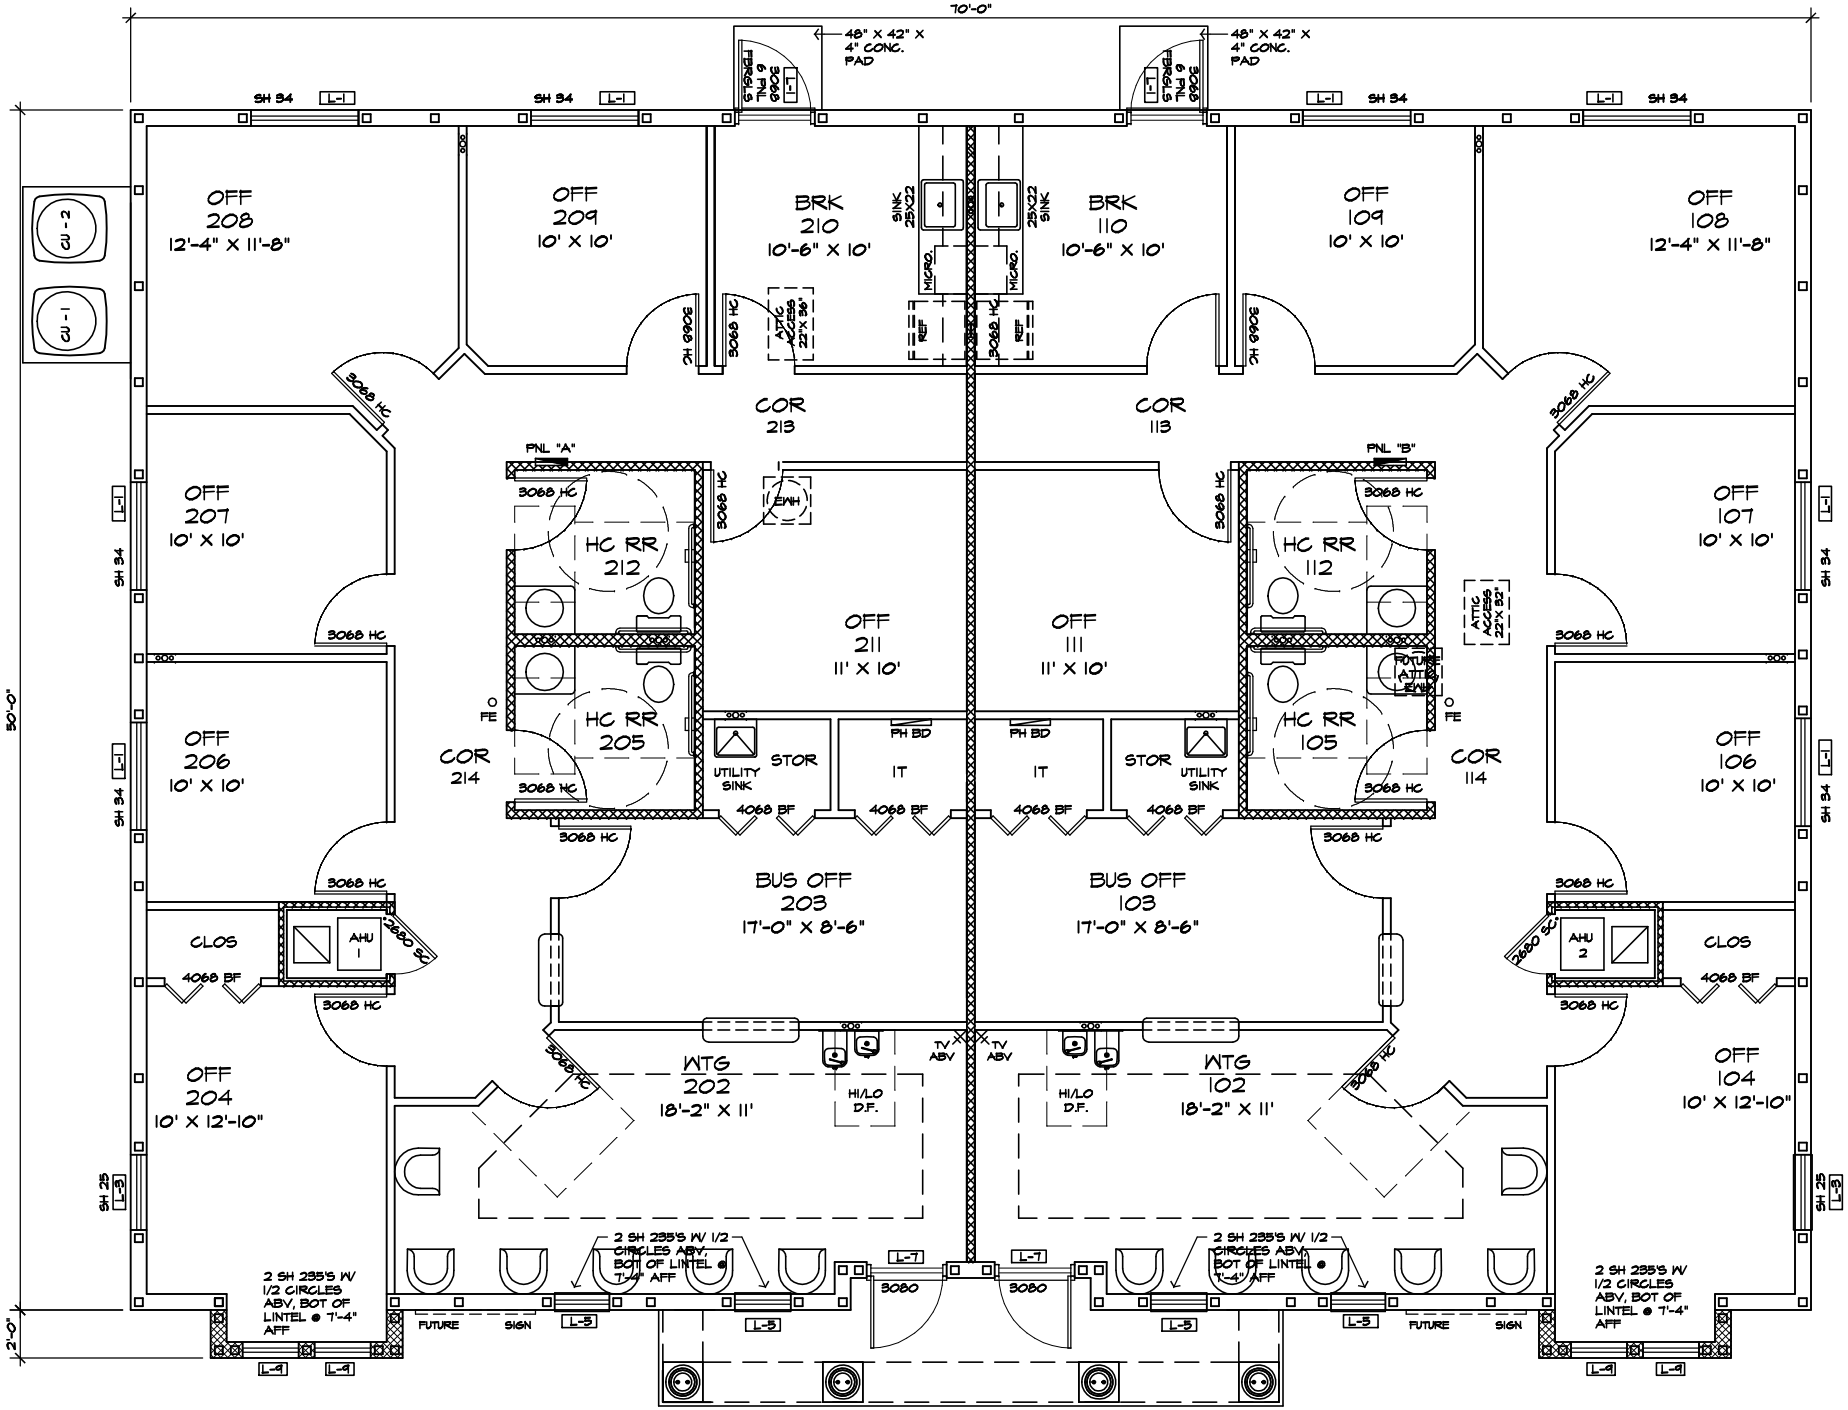

FLOOR PLAN

1/8" = 1'-0"

ON 8-1/2" X 11"

PRELIMINARY

RAVELO 7-10-20

STONEWOOD #9