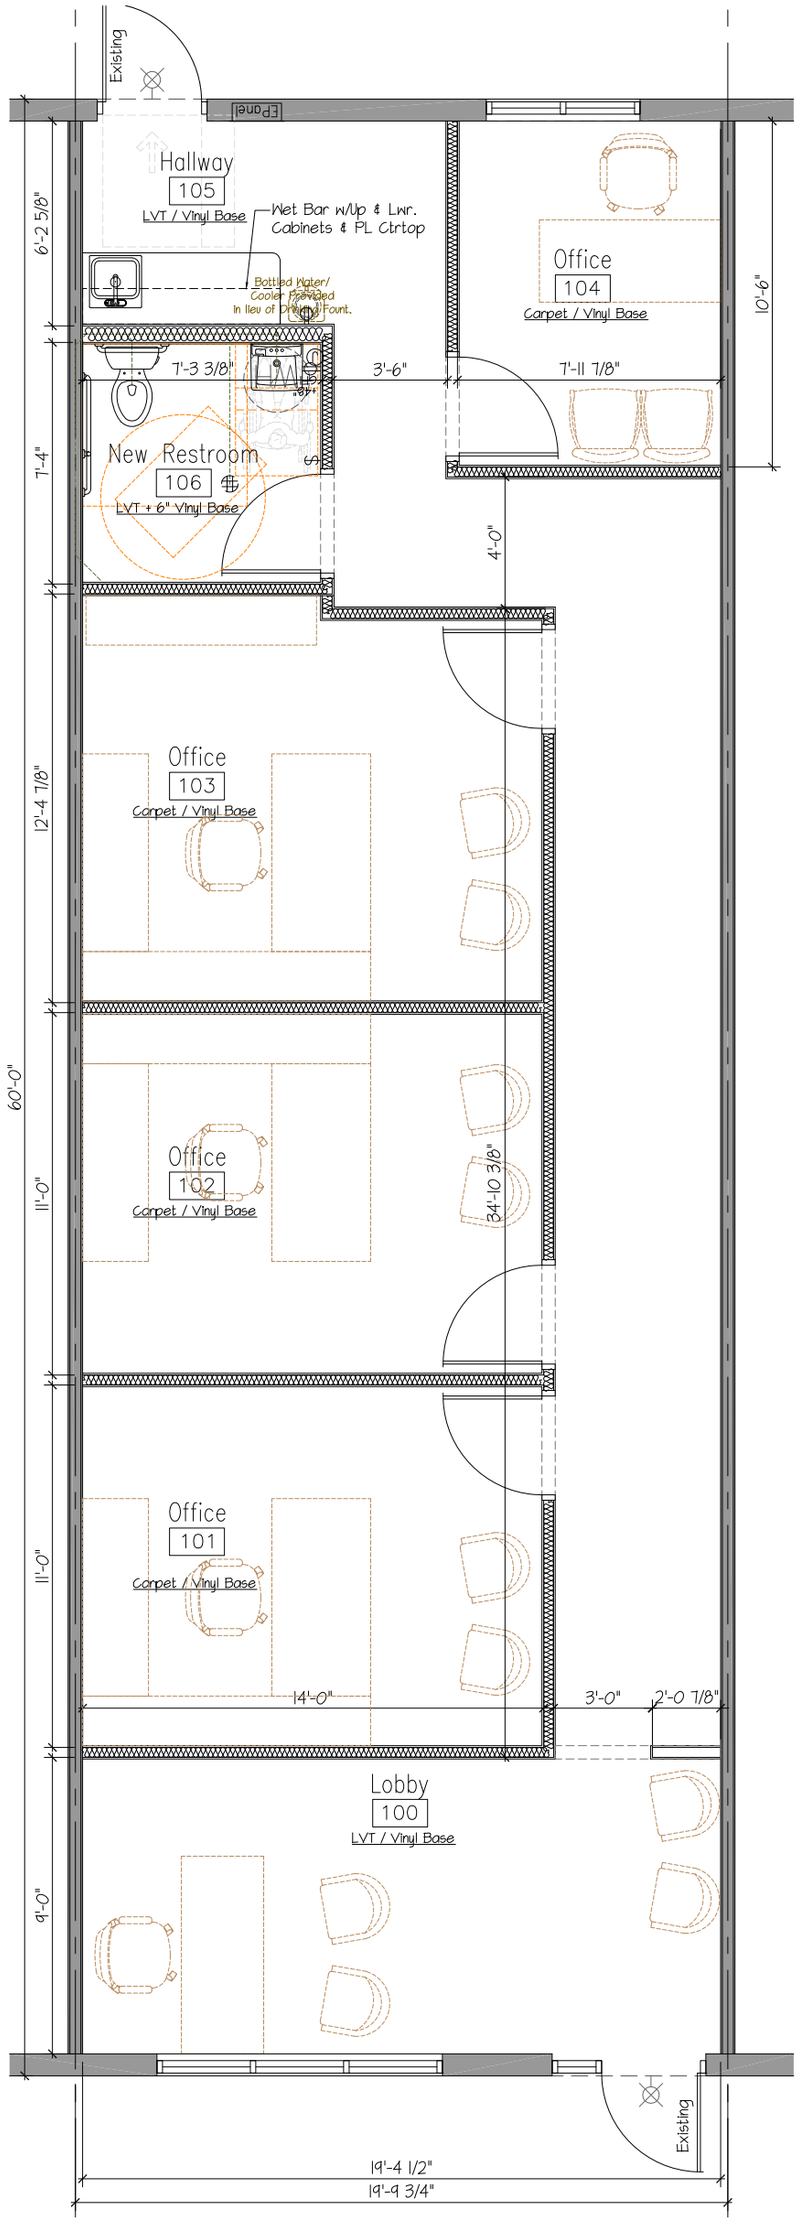
Existing
EPanel
Hallway
105
LVT / Vinyl Base
Wet Bar w/Up & Lwr. Cabinets & PL Ctrtop
Bottled Water/ Cooler Provided In lieu of Drinking Fount.
Office
104
Carpet / Vinyl Base
10'-6"
6'-2 5/8"
7'-3 3/8"
3'-6"
7'-11 7/8"
New Restroom
106
LVT + 6" Vinyl Base
7'-4"
4'-0"
Office
103
Carpet / Vinyl Base
12'-4 7/8"
60'-0"
Office
102
Carpet / Vinyl Base
11'-0"
34'-10 3/8"
Office
101
Carpet / Vinyl Base
11'-0"
14'-0"
3'-0"
2'-0 7/8"
Lobby
100
LVT / Vinyl Base
9'-0"
Existing
19'-4 1/2"
19'-9 3/4"

Floor Plan