



REPUBLICA DE COSTA RICA
REGISTRO NACIONAL
CERTIFICACION DE PLANOS CATASTRADOS
NUMERO DE CERTIFICACION: RNPDIGITAL-1326658-2022
5-1084726-2006
TOTAL DE PAGINAS: 3

INSCRIPCIÓN: 5-1084726-2006
 Fecha : 18/07/2006 08:31:52
 Registrador: WALTER ROSALES MAROTO
 B03EF1A1290EC72C5A9AA1F20891BE4B

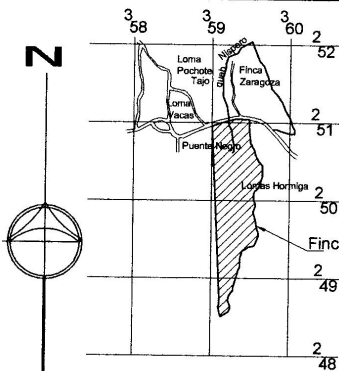

UBICACION GEOGRAFICA
HOJA DIRIA
ESCALA 1:50000

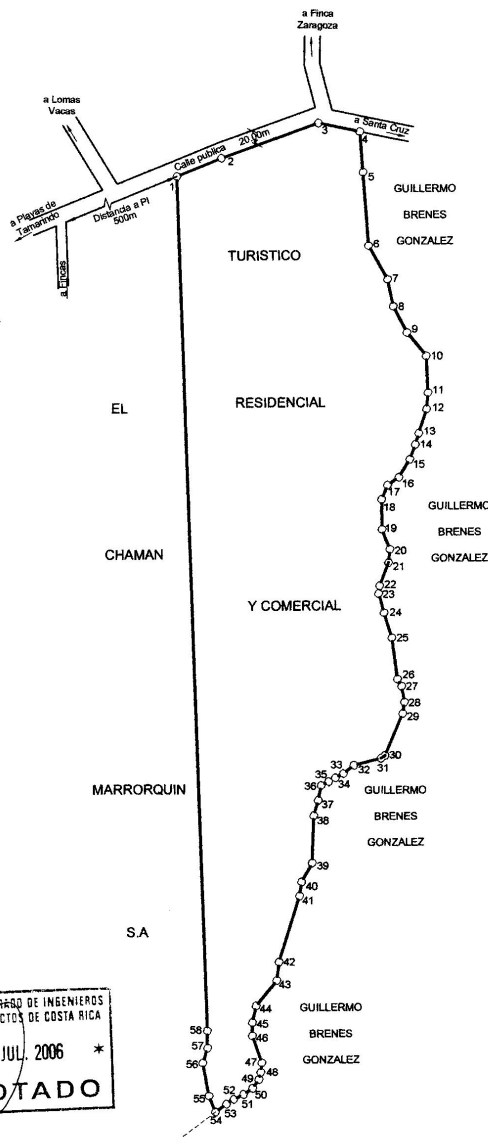

DERROTERO		
LINEA	ACIMUT	DIST.(m)
1 - 2	067° 01'	123.45
2 - 3	069° 20'	264.00
3 - 4	100° 60'	109.07
4 - 5	174° 51'	104.44
5 - 6	174° 60'	189.00
6 - 7	149° 52'	99.56
7 - 8	167° 00'	71.00
8 - 9	151° 40'	75.52
9 - 10	140° 01'	78.00
10 - 11	176° 29'	93.89
11 - 12	184° 00'	42.00
12 - 13	197° 00'	65.52
13 - 14	195° 60'	30.00
14 - 15	199° 30'	41.07
15 - 16	211° 00'	54.18
16 - 17	235° 00'	35.00
17 - 18	201° 60'	40.00
18 - 19	178° 30'	77.45
19 - 20	157° 30'	55.05
20 - 21	185° 0'	34.19
21 - 22	200° 30'	64.00
22 - 23	185° 60'	20.00
23 - 24	163° 30'	51.70
24 - 25	161° 60'	67.16
25 - 26	171° 21'	107.39
26 - 27	149° 30'	21.00
27 - 28	168° 60'	41.18
28 - 29	188° 30'	29.55
29 - 30	202° 05'	117.54
30 - 31	234° 60'	12.90
31 - 32	254° 47'	71.61
32 - 33	231° 00'	34.74
33 - 34	241° 60'	22.81
34 - 35	239° 00'	20.13
35 - 36	242° 30'	21.05
36 - 37	191° 00'	38.98
37 - 38	195° 30'	41.24
38 - 39	181° 00'	121.52
39 - 40	208° 30'	56.00
40 - 41	187° 60'	36.00
41 - 42	196° 30'	178.03
42 - 43	185° 60'	48.00
43 - 44	218° 30'	84.00
44 - 45	191° 60'	43.90
45 - 46	179° 00'	33.52
46 - 47	160° 06'	73.79
47 - 48	186° 15'	24.81
48 - 49	192° 60'	18.91
49 - 50	215° 00'	28.07
50 - 51	236° 00'	27.93
51 - 52	242° 30'	28.14
52 - 53	236° 00'	22.30
53 - 54	234° 00'	34.52
54 - 55	336° 57'	44.00
55 - 56	349° 00'	86.53
56 - 57	016° 30'	40.40
57 - 58	358° 30'	43.89
58 - 1	357° 14'	2196.32

AREA= 102ha7907.92m²

NOTA:
 - METODO DE LEVANTAMIENTO
 POLIGONAL CERRADA CON
 RADIALES A LOS VERTICES.
 Y DISTANCIAS HORIZONTALES.
 ERROR LINEAL 0.005m
 ERROR ANGULAR 00°00'30"
 - MODIFICA AL PLANO CATASTRADO :
 G-350034-1979
 - DISTANCIA FRENTE A CALLE PUBLICA
 DEL VERTICE 1 AL 4 = 496.52 m
 LINDEROS EXISTENTES
 ESTE PLANO MODIFICA AL PLANO
 DE CATASTRO C- 350034-1979
 UNICAMENTE EN CUANTO AL
 NOMBRE DEL PROPIETARIO

COLEGIO FEDERADO DE INGENIEROS
 Y DE ARQUITECTOS DE COSTA RICA
 * 13 JUL. 2006 *
ANOTADO

Catastro Nacional
 1-2111652
 13/07/2006 14:55:50
Reingreso

PLANO PROPIEDAD DE: LA BEAUTE TROPICALE SOCIEDAD ANONIMA CEDULA JURIDICA : 3 - 101 - 428710	INSCRIPCION		ESCALA= 1:10.000
	FOLIO REAL:		FECHA: JUNIO 2006
	5043218 -000		ARCHIVO: MPL-0879
SITA EN: SANTA CRUZ CANTON: 3° SANTA CRUZ	DISTRITO: 1° SANTA CRUZ PROVINCIA: 5° GUANACASTE	AREA SEGUN REGISTRO 1027907.92m ²	PROTOCOLO: TOMO 13822 FOLIO: 0138

INSCRIPCIÓN: 5-1084726-2006
Fecha : 18/07/2006 08:31:52
Registrador: WALTER ROSALES MAROTO
B03EF1A1290EC72C5A9AA1F20891BE4B

Catastro Nacional
1-2111652
13/07/2006 14:55:50
Reingreso

ESTA CERTIFICACION, CUYOS DERECHOS ARANCELARIOS FUERON DEBIDAMENTE CANCELADOS, CONSTITUYE DOCUMENTO PUBLICO CONFORME LO ESTABLECEN LOS ARTICULOS 45.2 DEL CODIGO PROCESAL CIVIL Y 5 INCISO D) DE LA LEY DE CERTIFICADOS, FIRMAS DIGITALES Y DOCUMENTOS ELECTRONICOS N° 8454, Y EL DECRETO EJECUTIVO N° 35488-J, PUBLICADO EN LA GACETA N° 196, DEL 8 DE OCTUBRE DE 2009. EN DICHO MARCO LEGAL SE ESTABLECE LA OBLIGATORIEDAD DE RECIBIR ESTE DOCUMENTO POR PARTE DE LOS ENTES PÚBLICOS Y PRIVADOS, ASÍ COMO PARA LOS PARTICULARES, POR LO QUE SI TIENE PROBLEMAS PARA LA RECEPCIÓN DE ESTE DOCUMENTO Y APLICACIÓN DE SUS EFECTOS LEGALES, SIRVASE COMUNICARLO AL CENTRO DE ASISTENCIA AL USUARIO, Teléfono. 2202-0888. EMITIDA A TRAVES DEL PORTAL DE SERVICIOS DIGITALES EL 19-Aug-2022 A LAS 18:23:21. PODRA SER VERIFICADA EN EL SITIO www.rnpdigital.com DENTRO DE LOS SIGUIENTES 15 DIAS NATURALES.