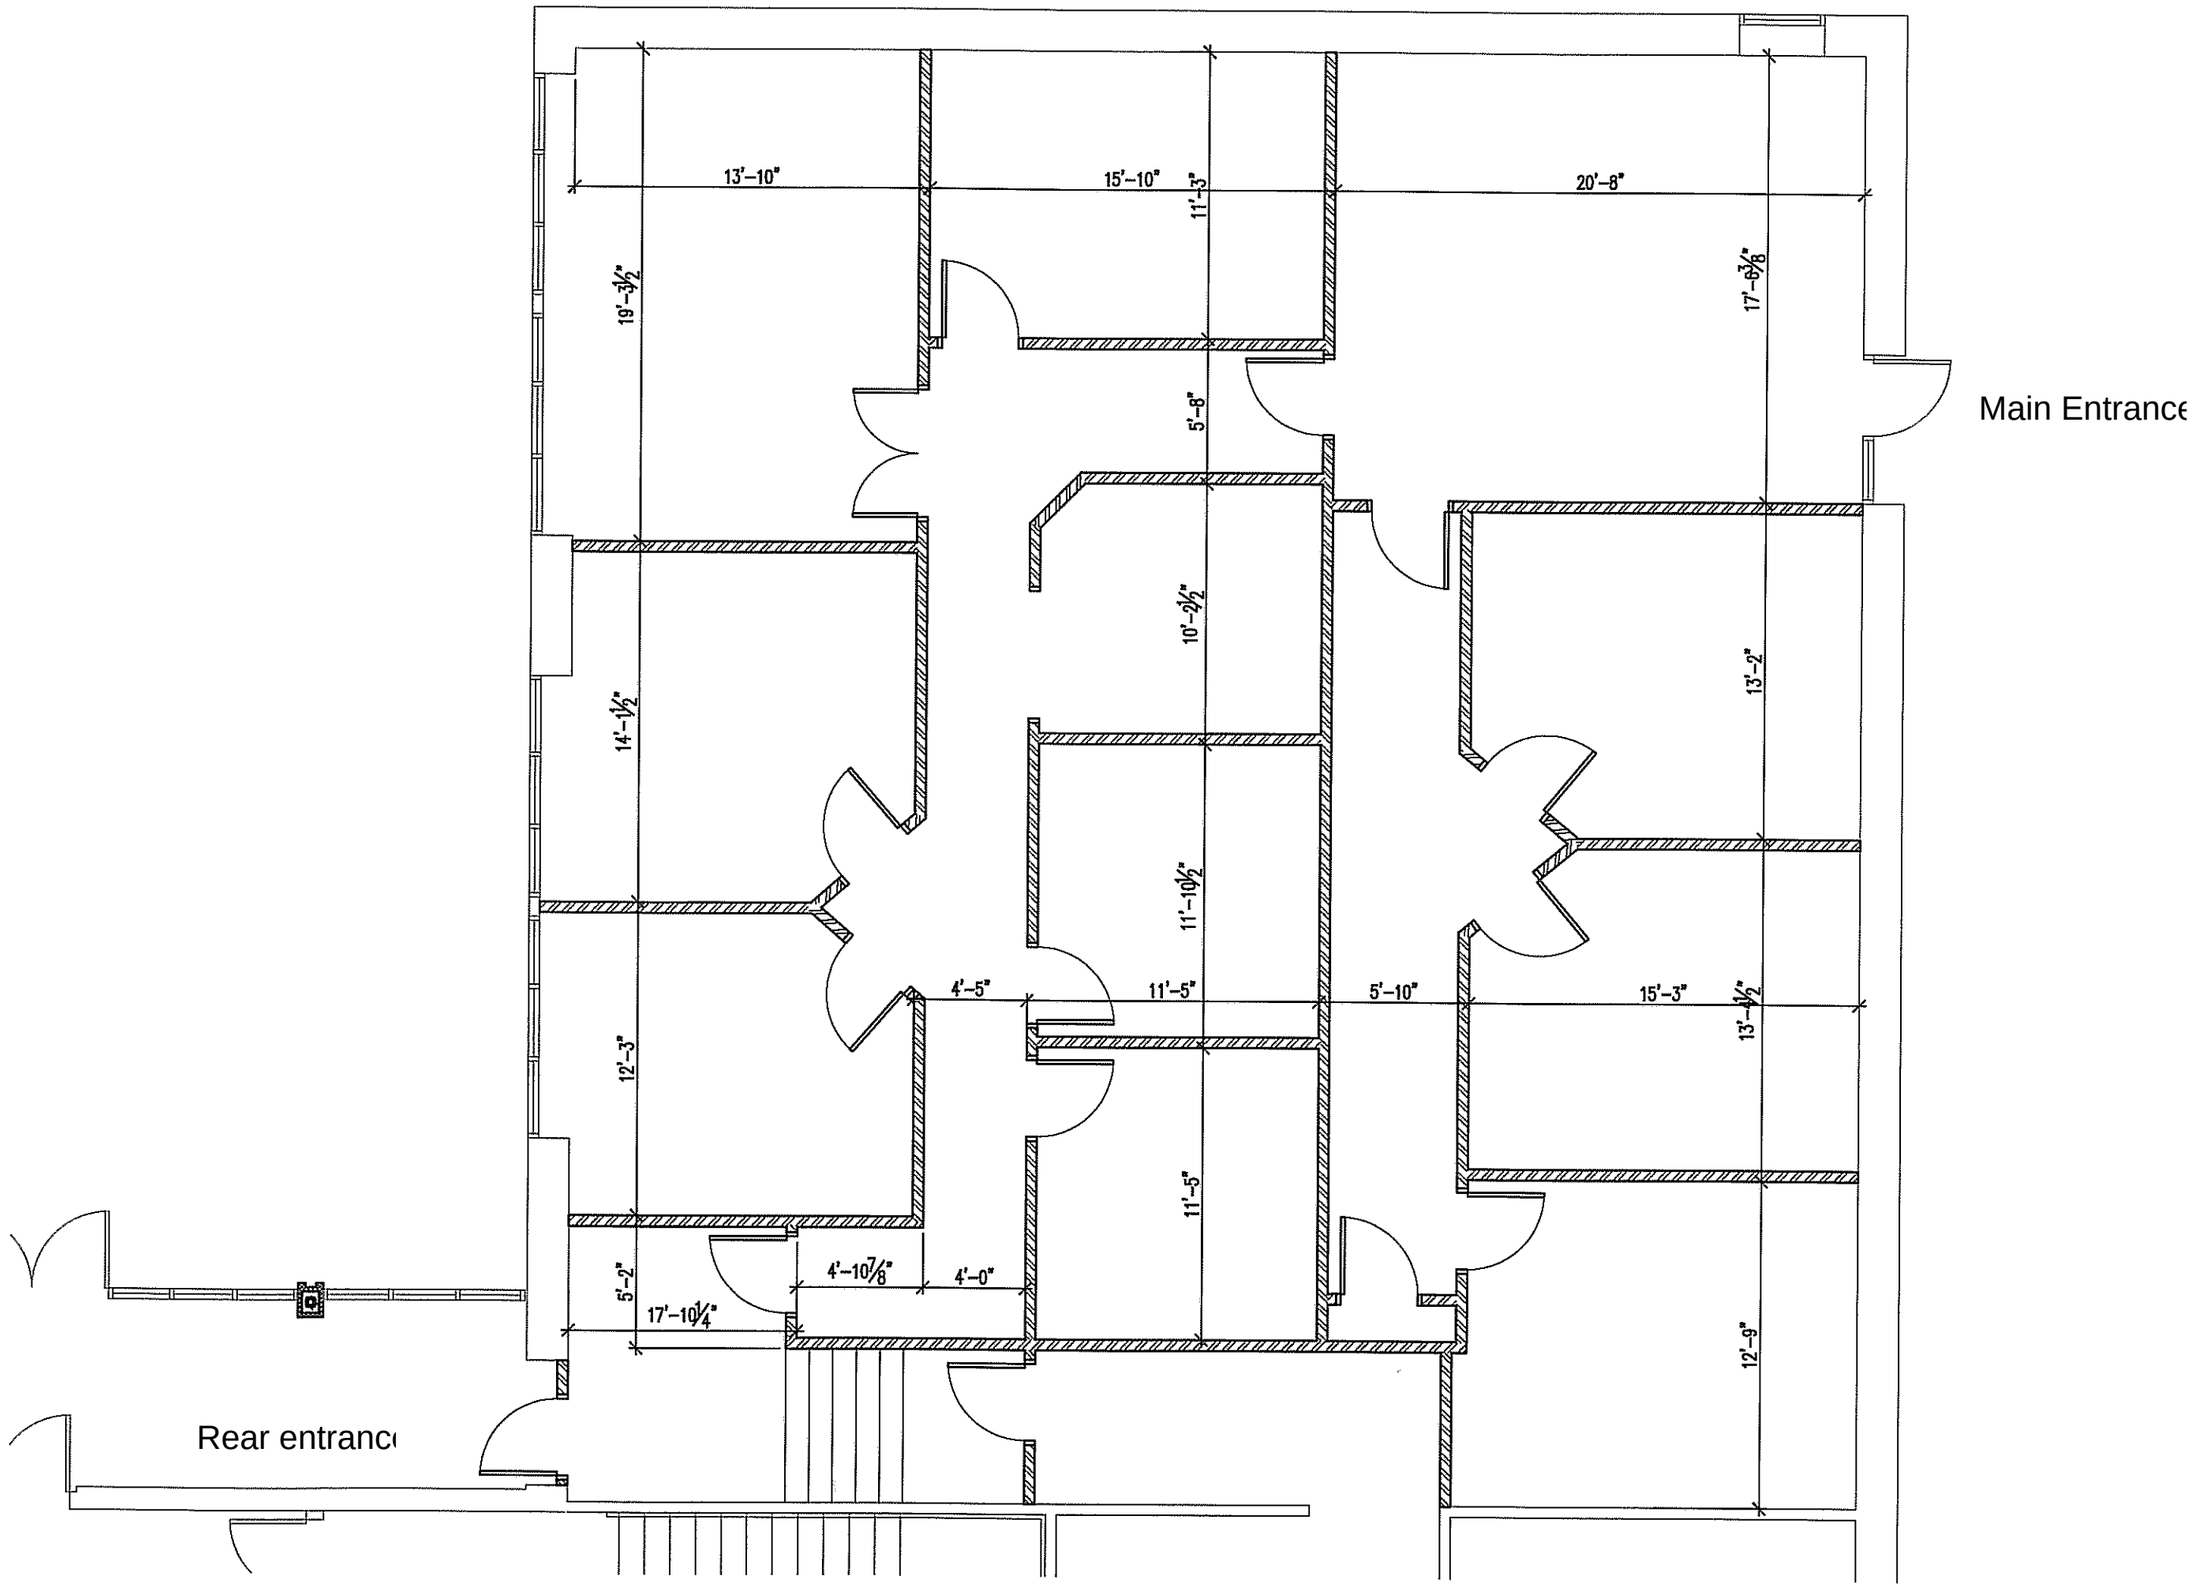
13'-10"
15'-10"
11'-3"
20'-8"
19'-3½"
17'-6⅜"
5'-8"
10'-2½"
14'-1½"
13'-2"
11'-10½"
4'-5"
11'-5"
5'-10"
15'-3"
12'-3"
13'-4½"
11'-5"
5'-2"
4'-10⅞"
4'-0"
17'-10¼"
12'-9"
Main Entrance
Rear entrance