


CÔTE-DE-LIESSE

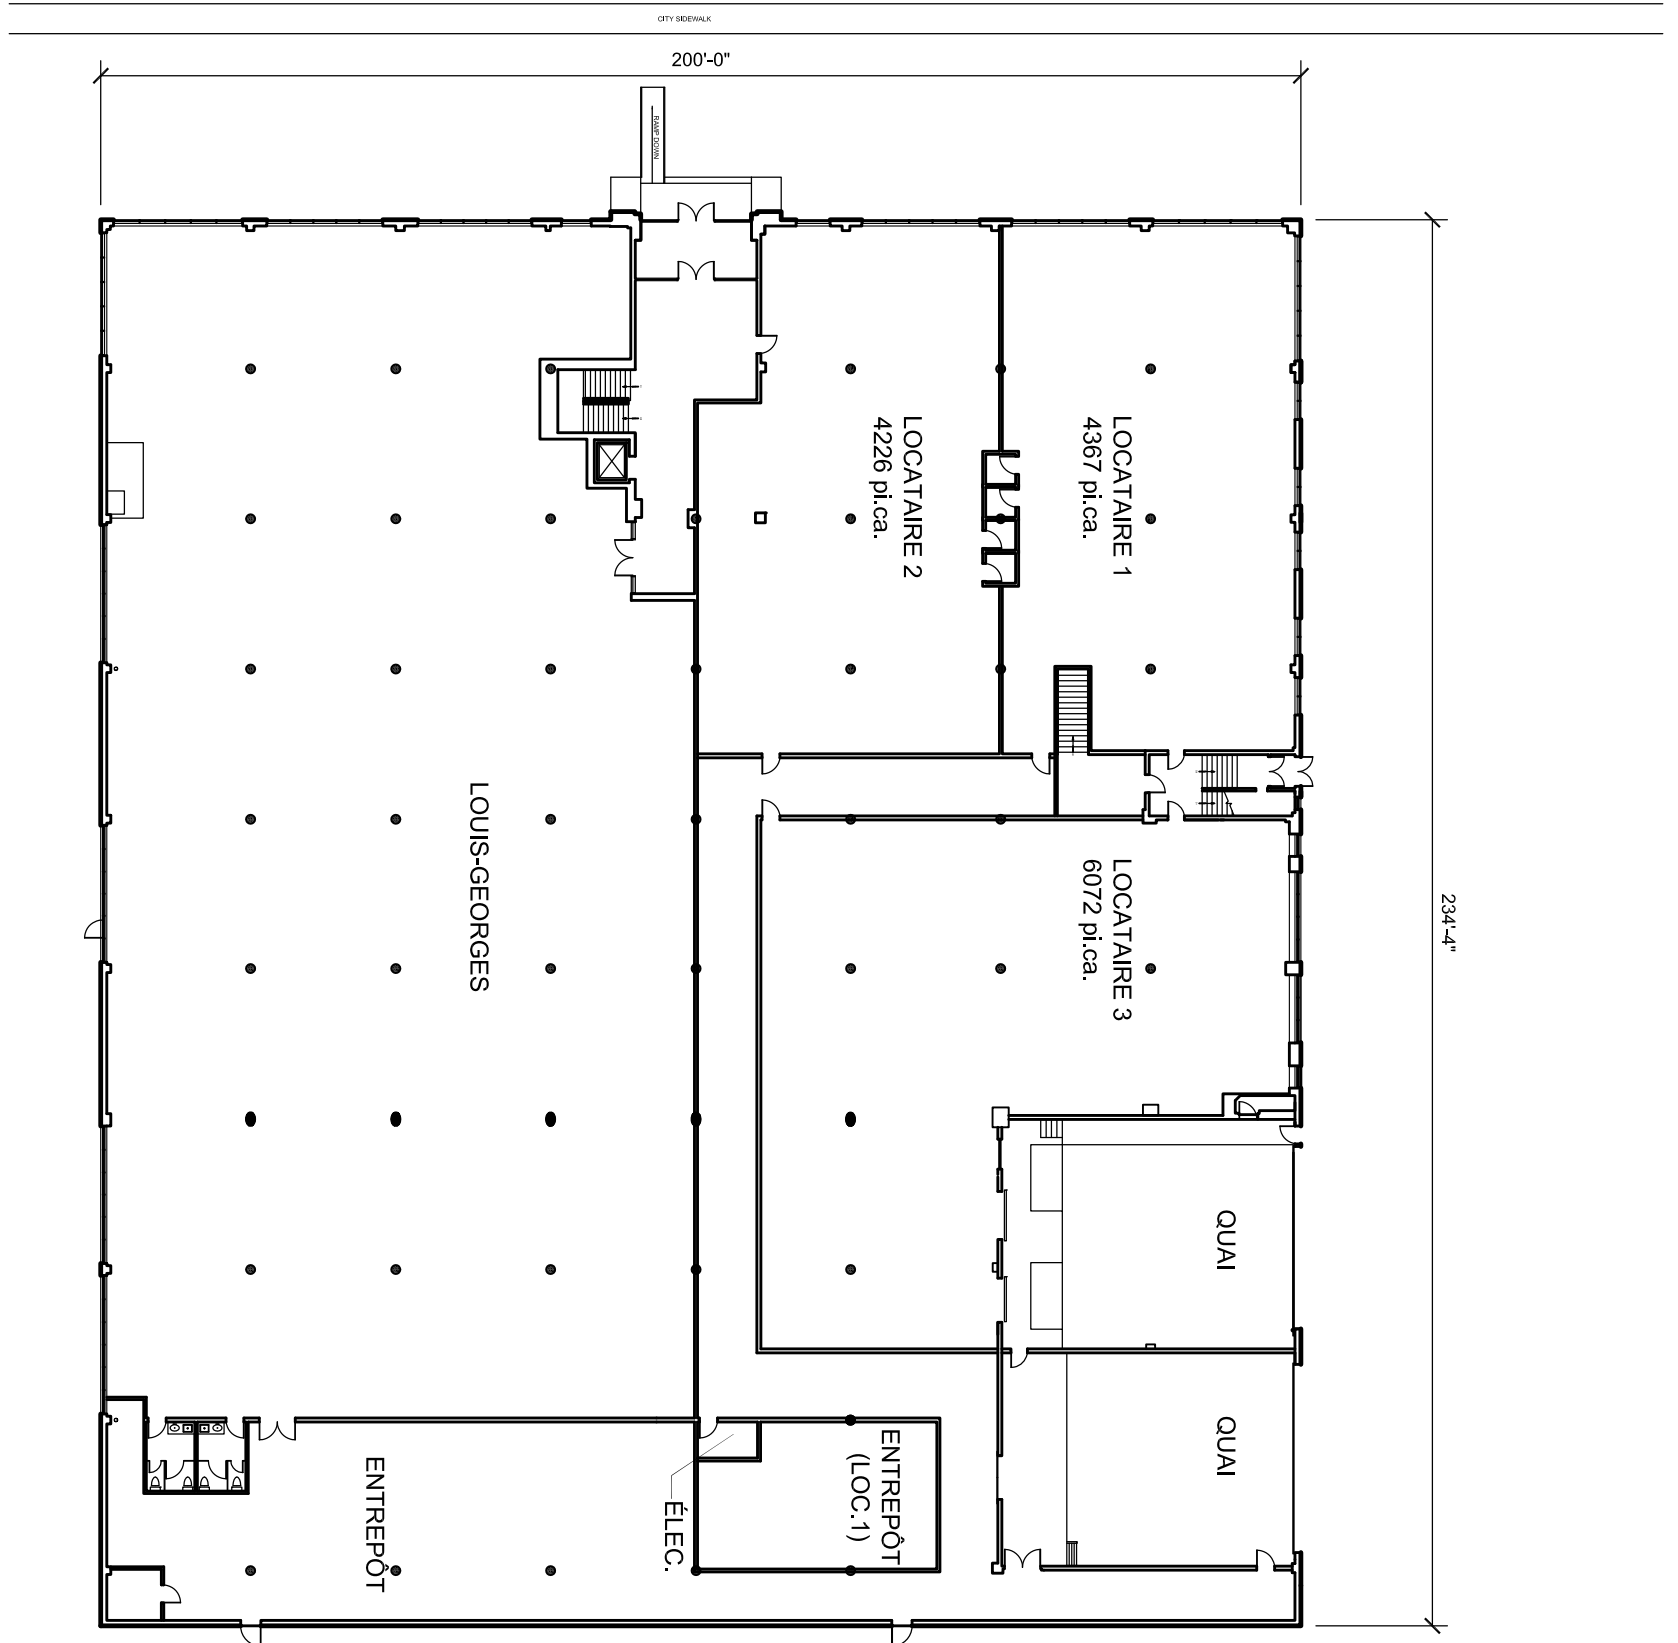

GEIGER.HUOT
ARCHITECTES

TITRE DU PROJET
4360, CÔTE-DE-LIESSE
VILLE MONT-ROYAL

TITRE DU DESSIN
SUPERFICIES DE LOCATION
OPTION 2

NO.	REVISION	DATE	PAR	VERIFIE

PROJET No. 09-007
DESSINE PAR CP DATE
VERIFIE PAR GG ECHELLE 1/32"=1'-0"

DESSIN No.
SK02