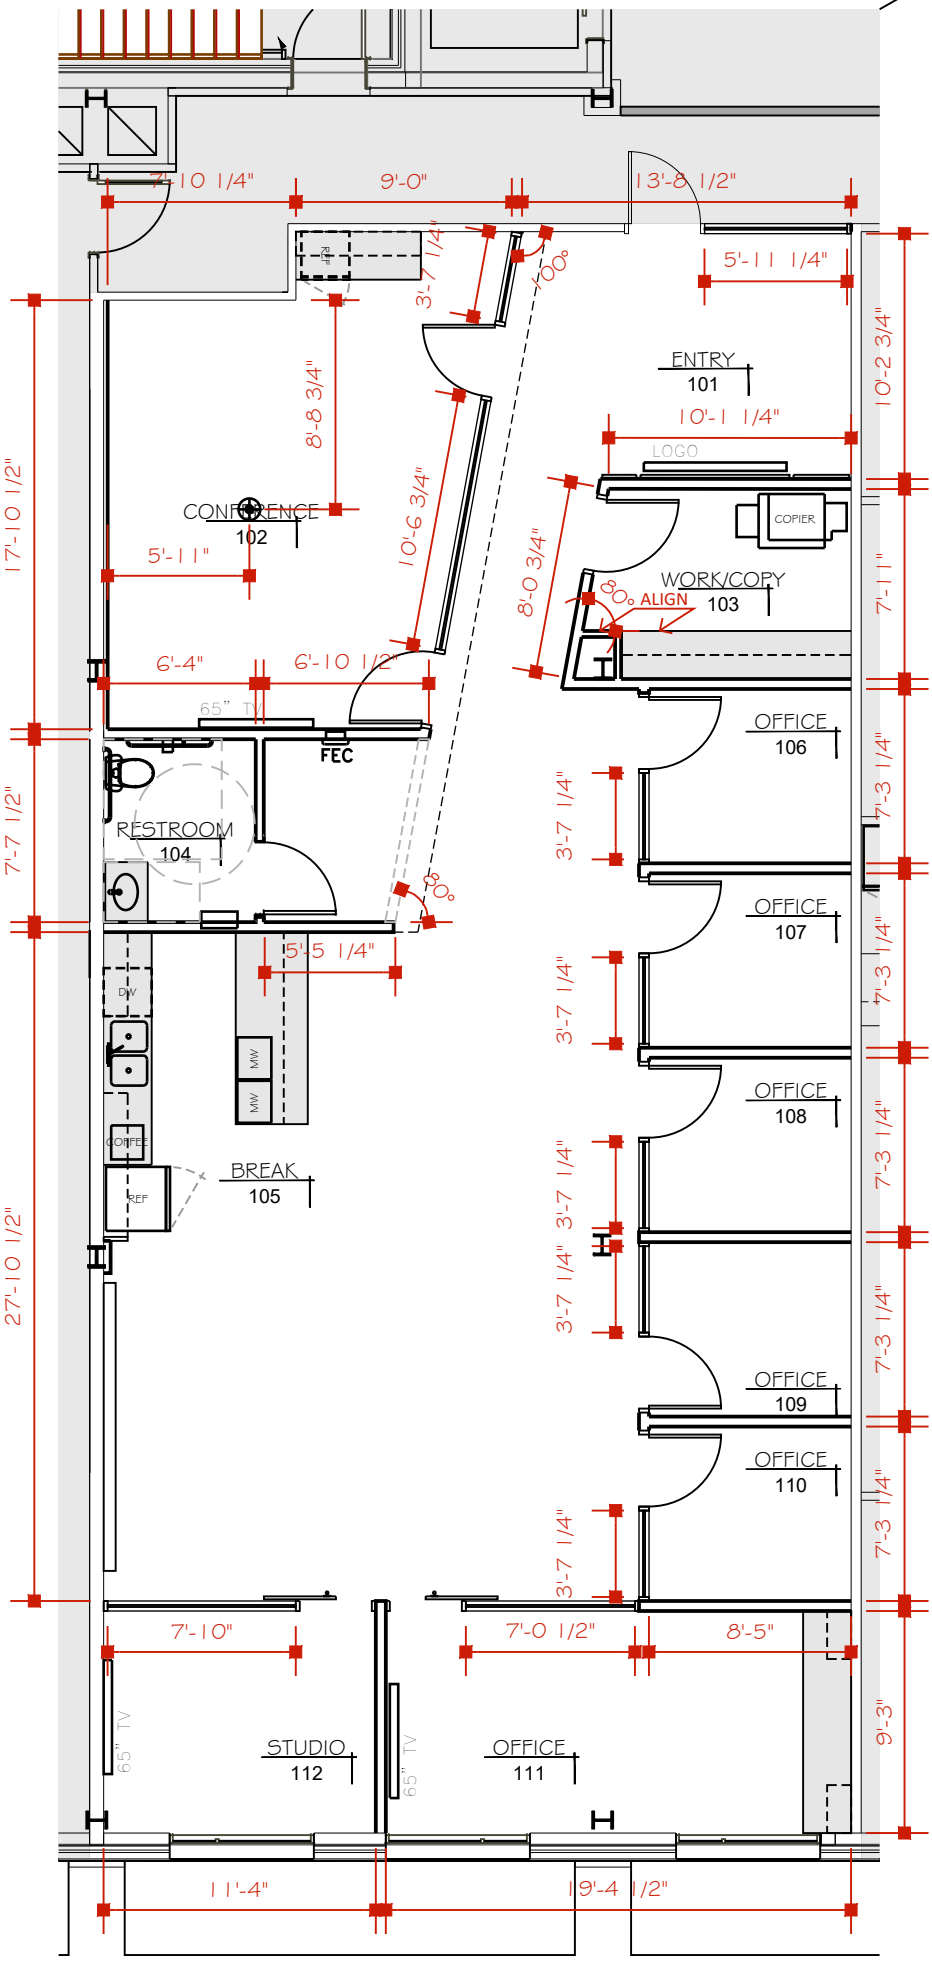

dimension plan

8' 4' 0 8'

N