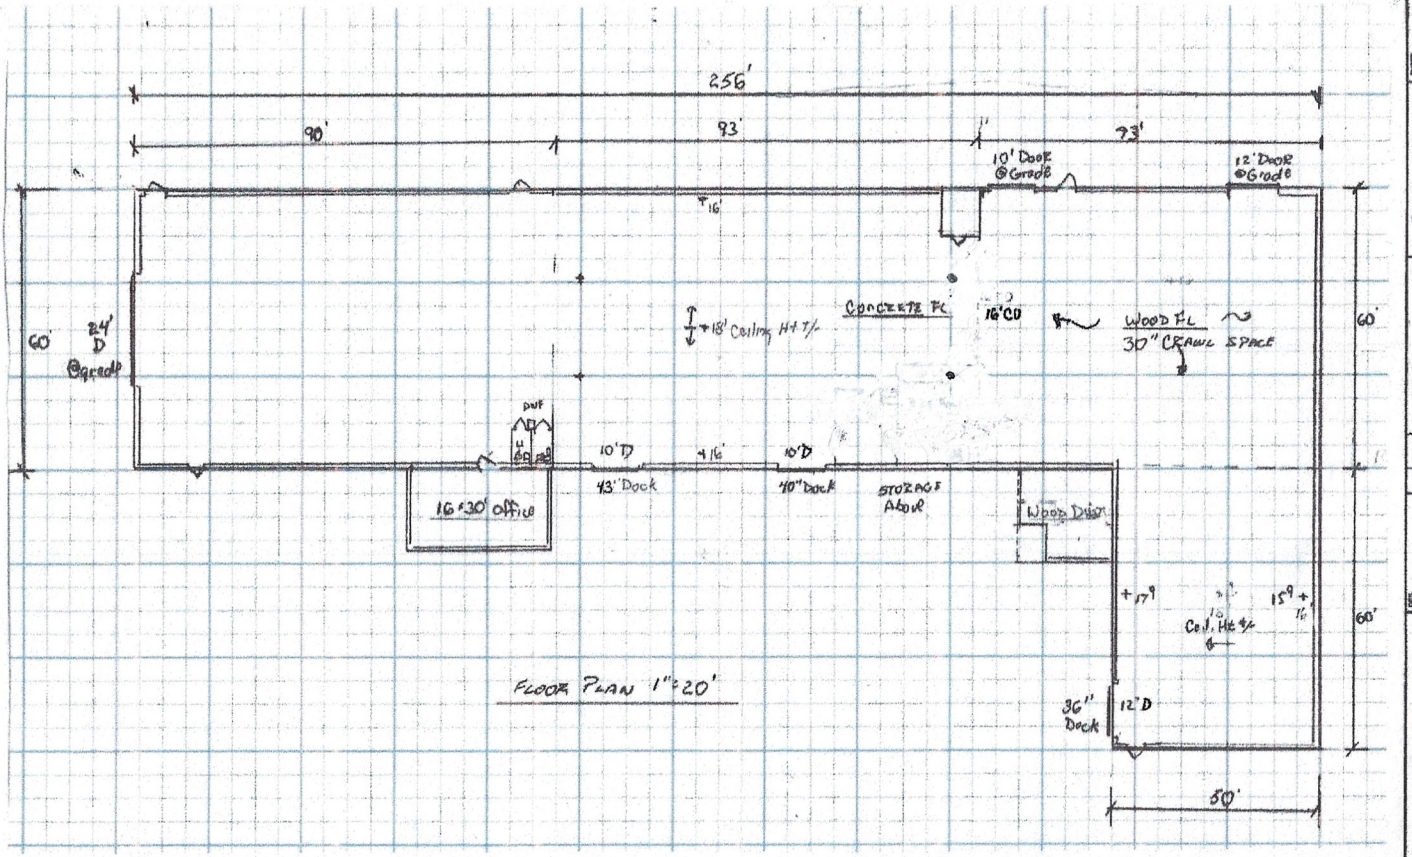

SHEET	1/1
DATE	3/4/24
PROJECT	24-14

2329 Joe Brown Dr.

FLOOR PLAN

NO.	DATE	REVISION

DES.

CHK.

SCALE 1"=20'

Robert Isner NCPE #10100
1707 Willow-wick Dr.
Greensboro, NC 27407
336 669-1019 bobisner@aol.com