BLOQUE 3 – DISTRIBUCION

PLANTA SEMISOTANO

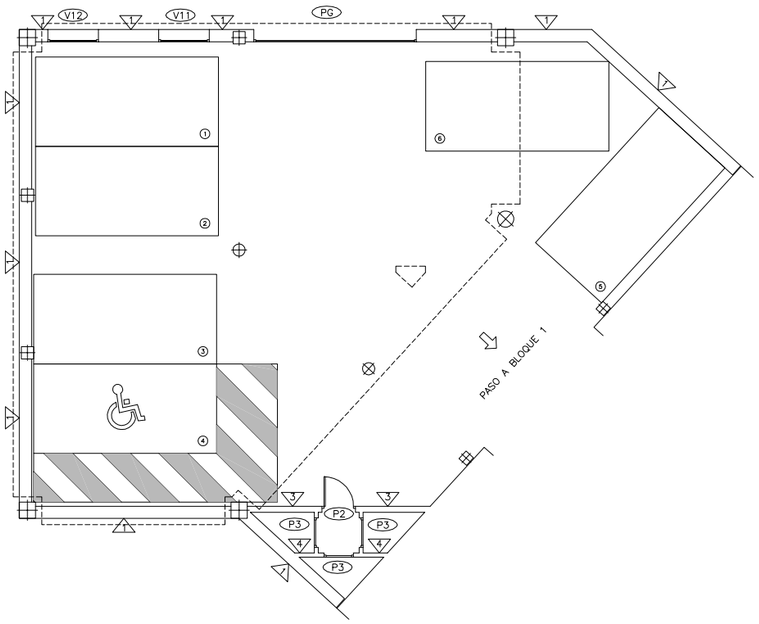

PLANTA BAJA

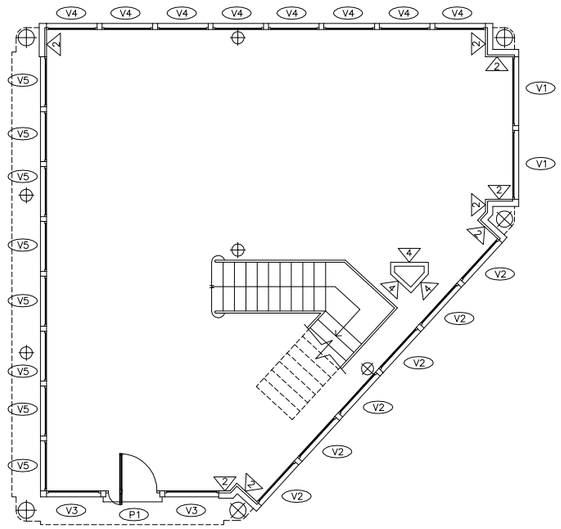

PLANTA PRIMERA

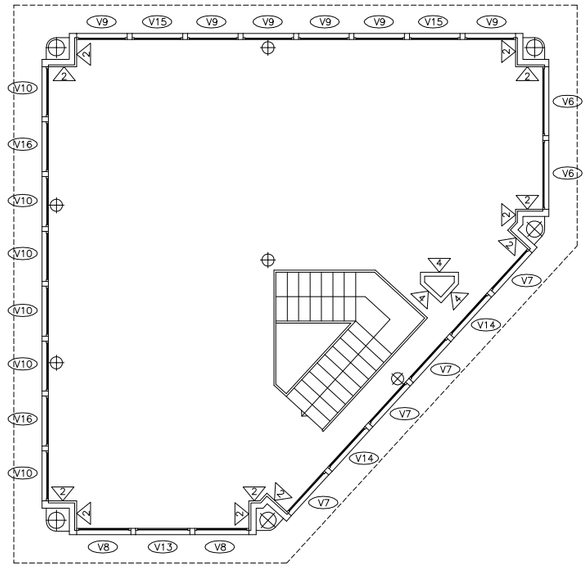

PLANTA DE CUBIERTA

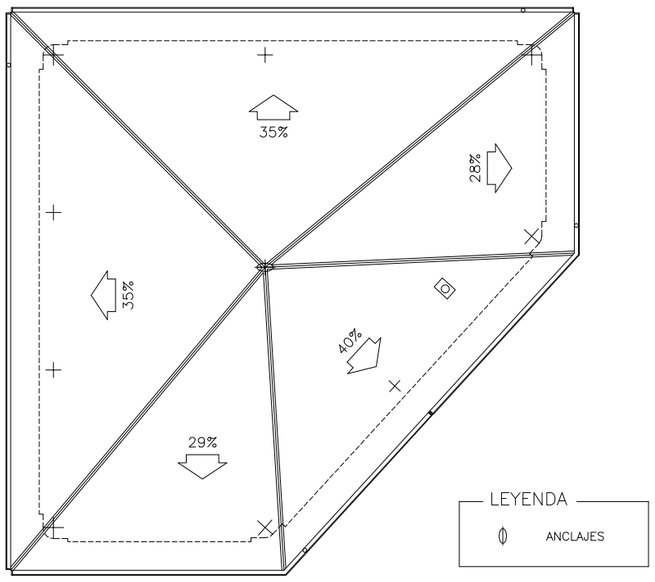

SUPERFICIES BLOQUE 3			
PLANTA	ZONA	S/CONST. M/2	S/UTIL M/2
SEMISOTANO	GARAJE	177.88	166.14
P. BAJA	LOCAL	115.49	106.03
P. PRIMERA	LOCAL	126.21	112.88
RESUMEN	GARAJE	177.88	166.14
	LOCAL	241.70	218.91
	TOTAL	419.58	385.05

CUADRO DE CALIDADES				
ZONA	SOLADOS	PARAMENTOS HORIZONTALES	PARAMENTOS VERTICALES	CARPINTERIA
Garaje	Solera de hormigón fratasada	Enfoscado de cemento. Pintura plástica	Enfoscado de cemento. Pintura plástica	–EXTERIOR: Carpintería de aluminio con rotura de puente térmico, lacado dos tonos (interior–exterior) Vidrio Climalit (3+3)+8+4mm –CERRAJERIA: Metálica, conformada en frío, miniada y pintada al esmalte
Locales	Diafano			

TIPOS DE MUROS

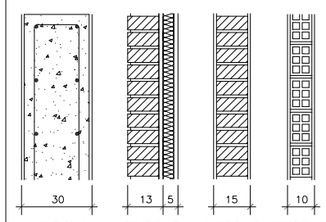

PROYECTO EJECUCION
37 VIVIENDAS UNIFAMILIARES, BLOQUE DE 8 VIVIENDAS, LOCALES
Y GARAJE, Y EDIFICIOS COMERCIALES
Camino de los Escobares, s/n. LA LASTRILLA. (Segovia).

referencia: 11 06 03 / E–F1

PLANO
1º FASE
BLOQUE 3 – PLANTAS DE DISTRIBUCION

escala: 1 / 100
número 70

ARQUITECTO: Miguel González Llorente

PROMOTOR: TRITONSA s.l.

Observaciones

EL PRESENTE DOCUMENTO ES COPIA DE SU ORIGINAL DEL QUE ES AUTOR EL ARQUITECTO MIGUEL GONZALEZ LLORENTE. SU UTILIZACIÓN TOTAL O PARCIAL, ASÍ COMO CUALQUIER REPRODUCCIÓN O CESIÓN A TERCEROS, REQUERIRÁ LA PREVIA AUTORIZACIÓN EXPRESA DE SU AUTOR QUEDANDO EN TODO CASO PROHIBIDA CUALQUIER MODIFICACIÓN UNILATERAL DEL MISMO