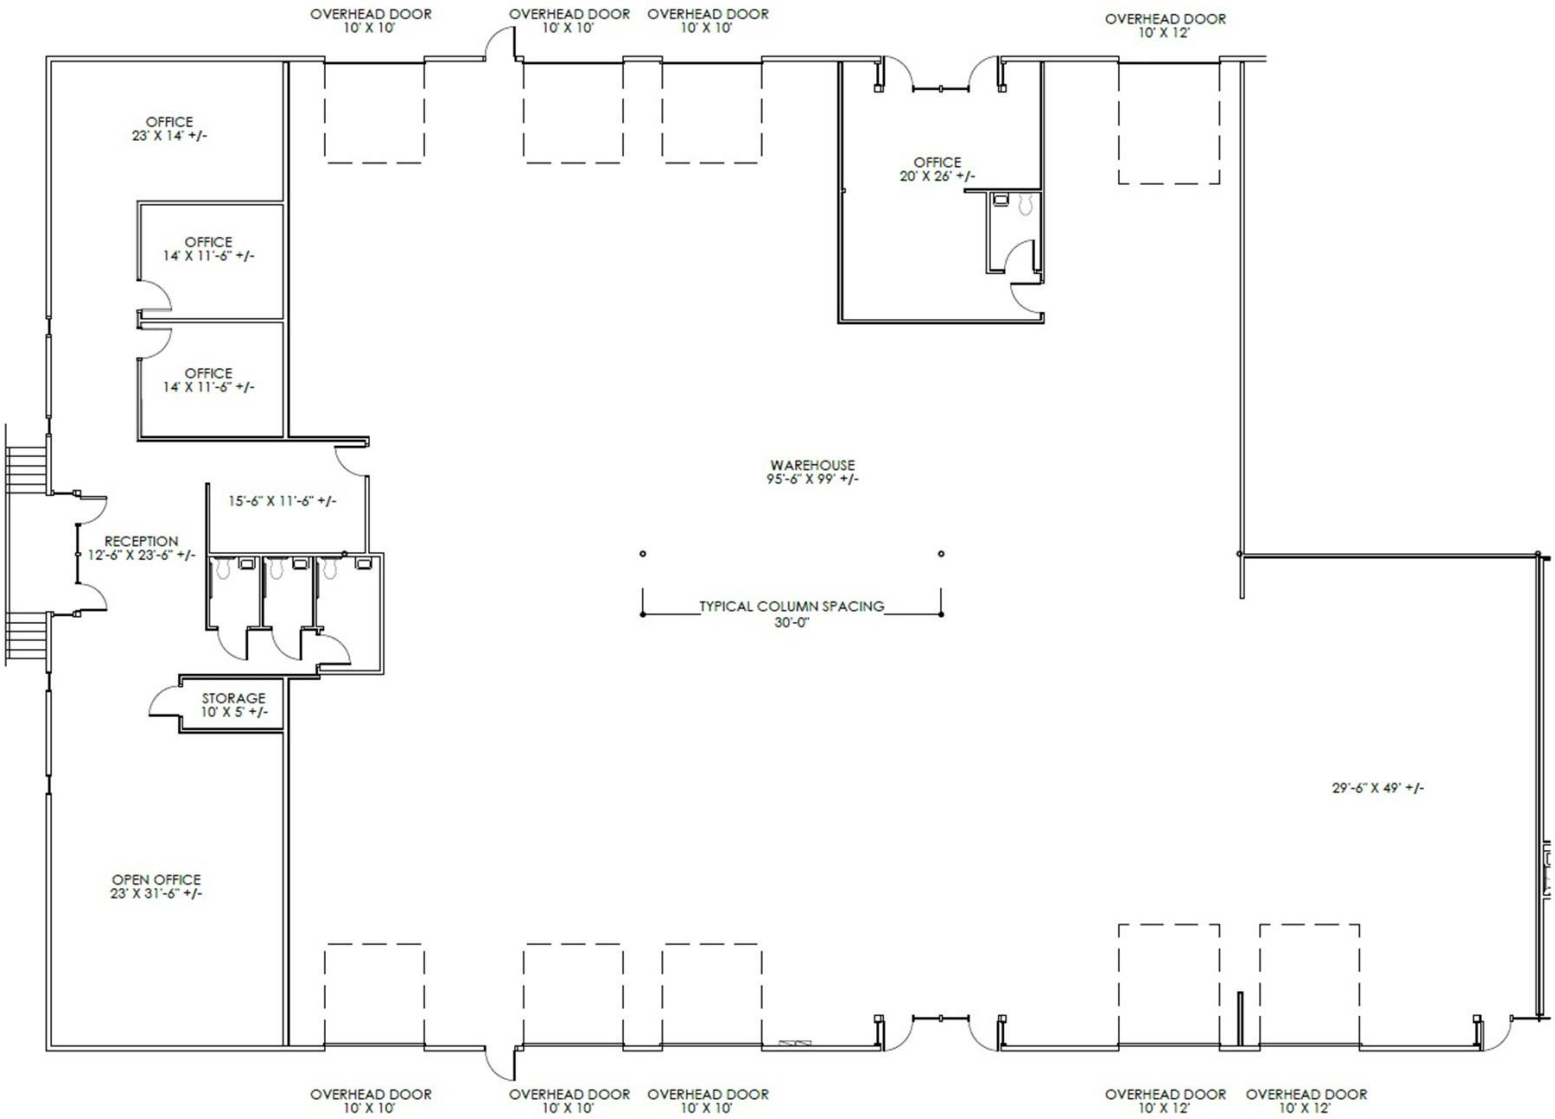
OVERHEAD DOOR
10' X 10'
OVERHEAD DOOR
10' X 10'
OVERHEAD DOOR
10' X 10'
OVERHEAD DOOR
10' X 12'
OFFICE
23' X 14' +/-
OFFICE
14' X 11'-6" +/-
OFFICE
14' X 11'-6" +/-
OFFICE
20' X 26' +/-
WAREHOUSE
95'-6" X 99' +/-
15'-6" X 11'-6" +/-
RECEPTION
12'-6" X 23'-6" +/-
TYPICAL COLUMN SPACING
30'-0"
STORAGE
10' X 5' +/-
29'-6" X 49' +/-
OPEN OFFICE
23' X 31'-6" +/-
OVERHEAD DOOR
10' X 10'
OVERHEAD DOOR
10' X 10'
OVERHEAD DOOR
10' X 10'
OVERHEAD DOOR
10' X 12'
OVERHEAD DOOR
10' X 12'