
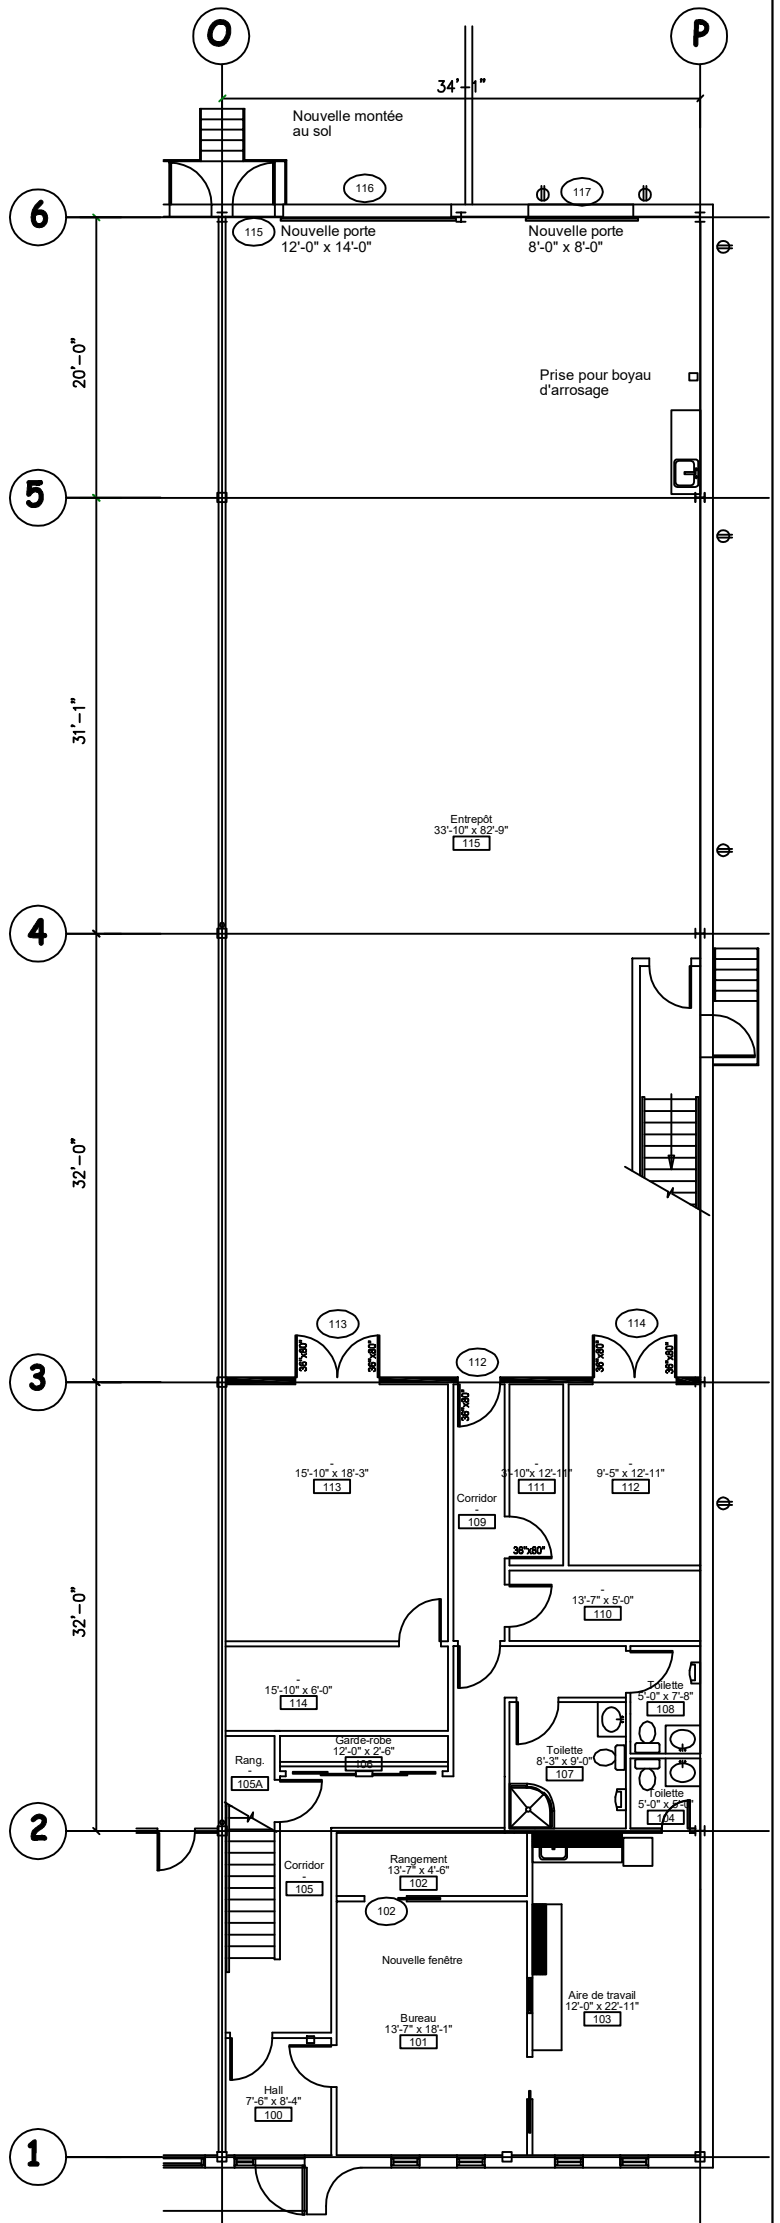


**Légende:**

|  |                 |
|--|-----------------|
|  | Mur à démolir   |
|  | Mur existant    |
|  | Nouveau mur     |
|  | Porte à démolir |
|  | Porte existante |
|  | Nouvelle porte  |

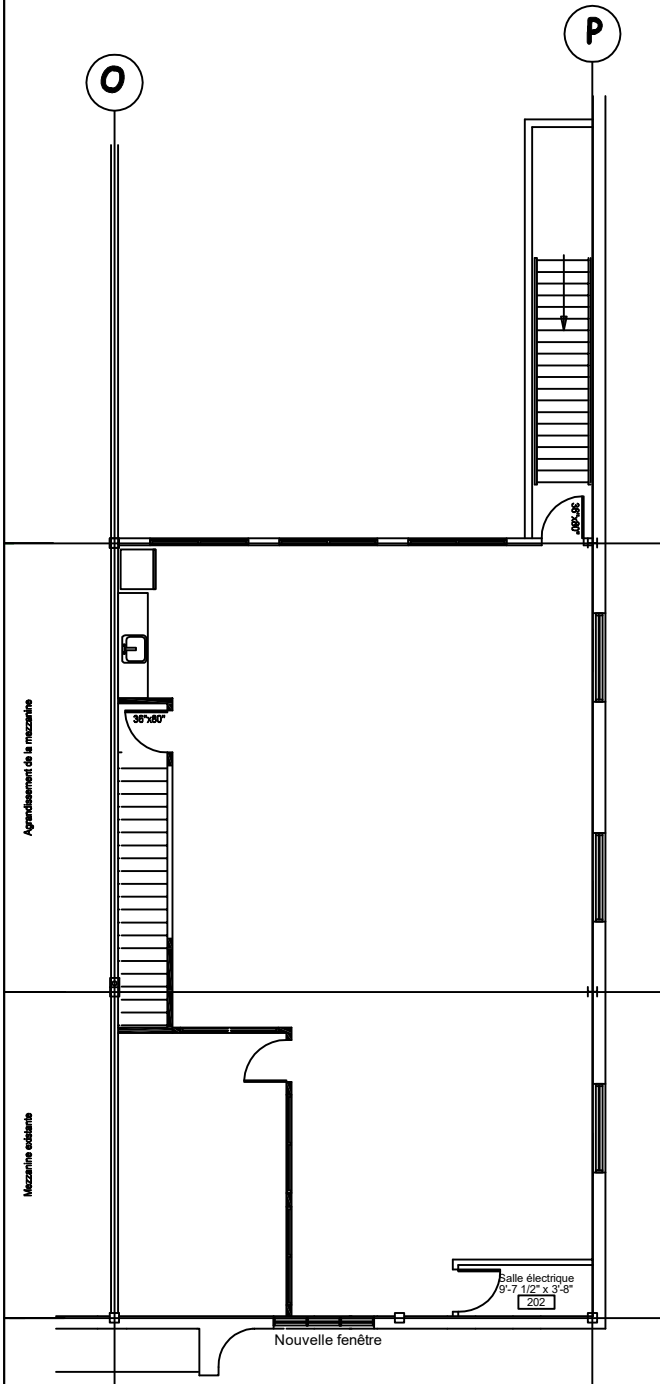

## Les Immeubles Roussin Itée Projet commercial 2023

|  |  |                                       |
|--|--|---------------------------------------|
| <b>PROJET:</b><br>Complexe Blaise Pascale<br>3240, avenue Watt<br>Quebec, Qc<br>G1X 4T5<br>LOCAL # 115 | <b># JOB:</b> xxxx                       | <b>SUPERFICIE:</b> 6864 pc utilisable |
|  | <b>VUE:</b> REZ-DE-CHAUSSÉE<br>MEZZANINE | <b>DATE:</b> 2023-09-14               |
|  | <b>ÉCHELLE:</b> SANS                     | Jessica S. LAVOIE                     |