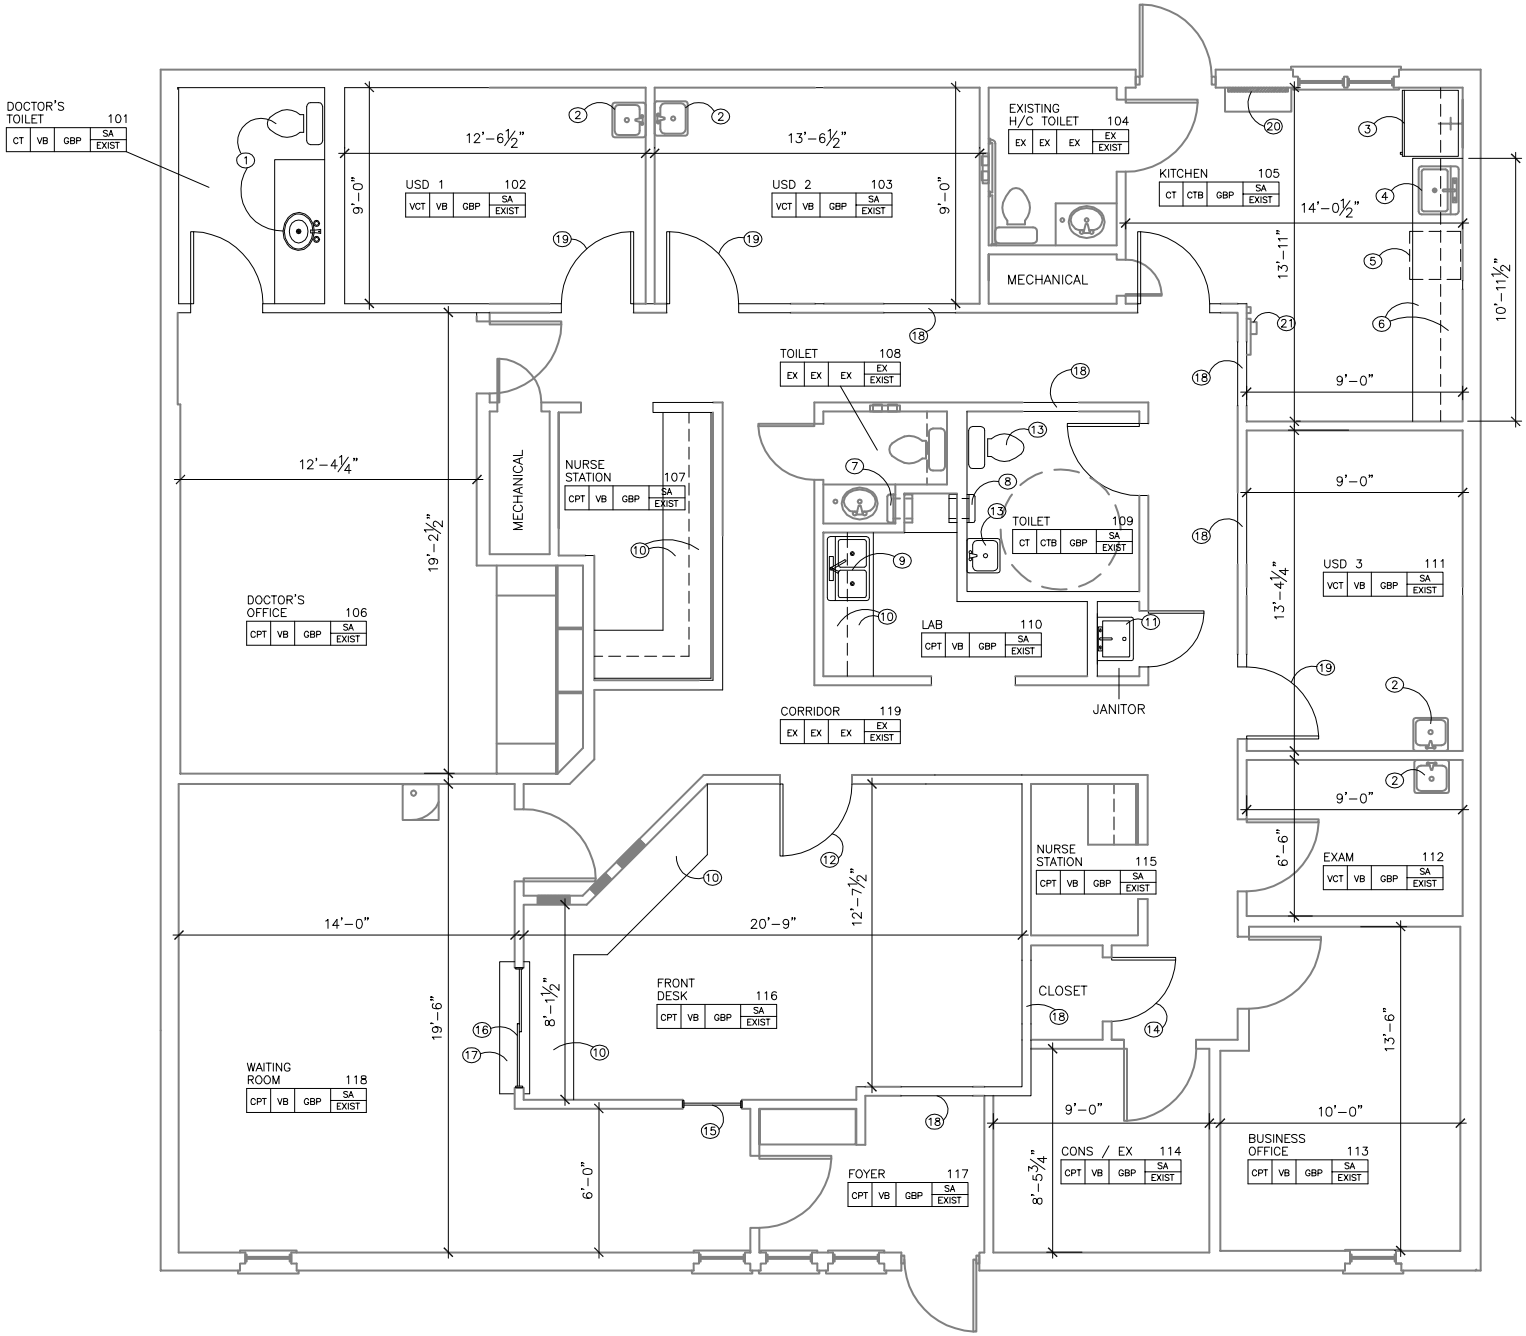


# 1 New Floor Plan

**Scale: 1/8" = 1'-0"**