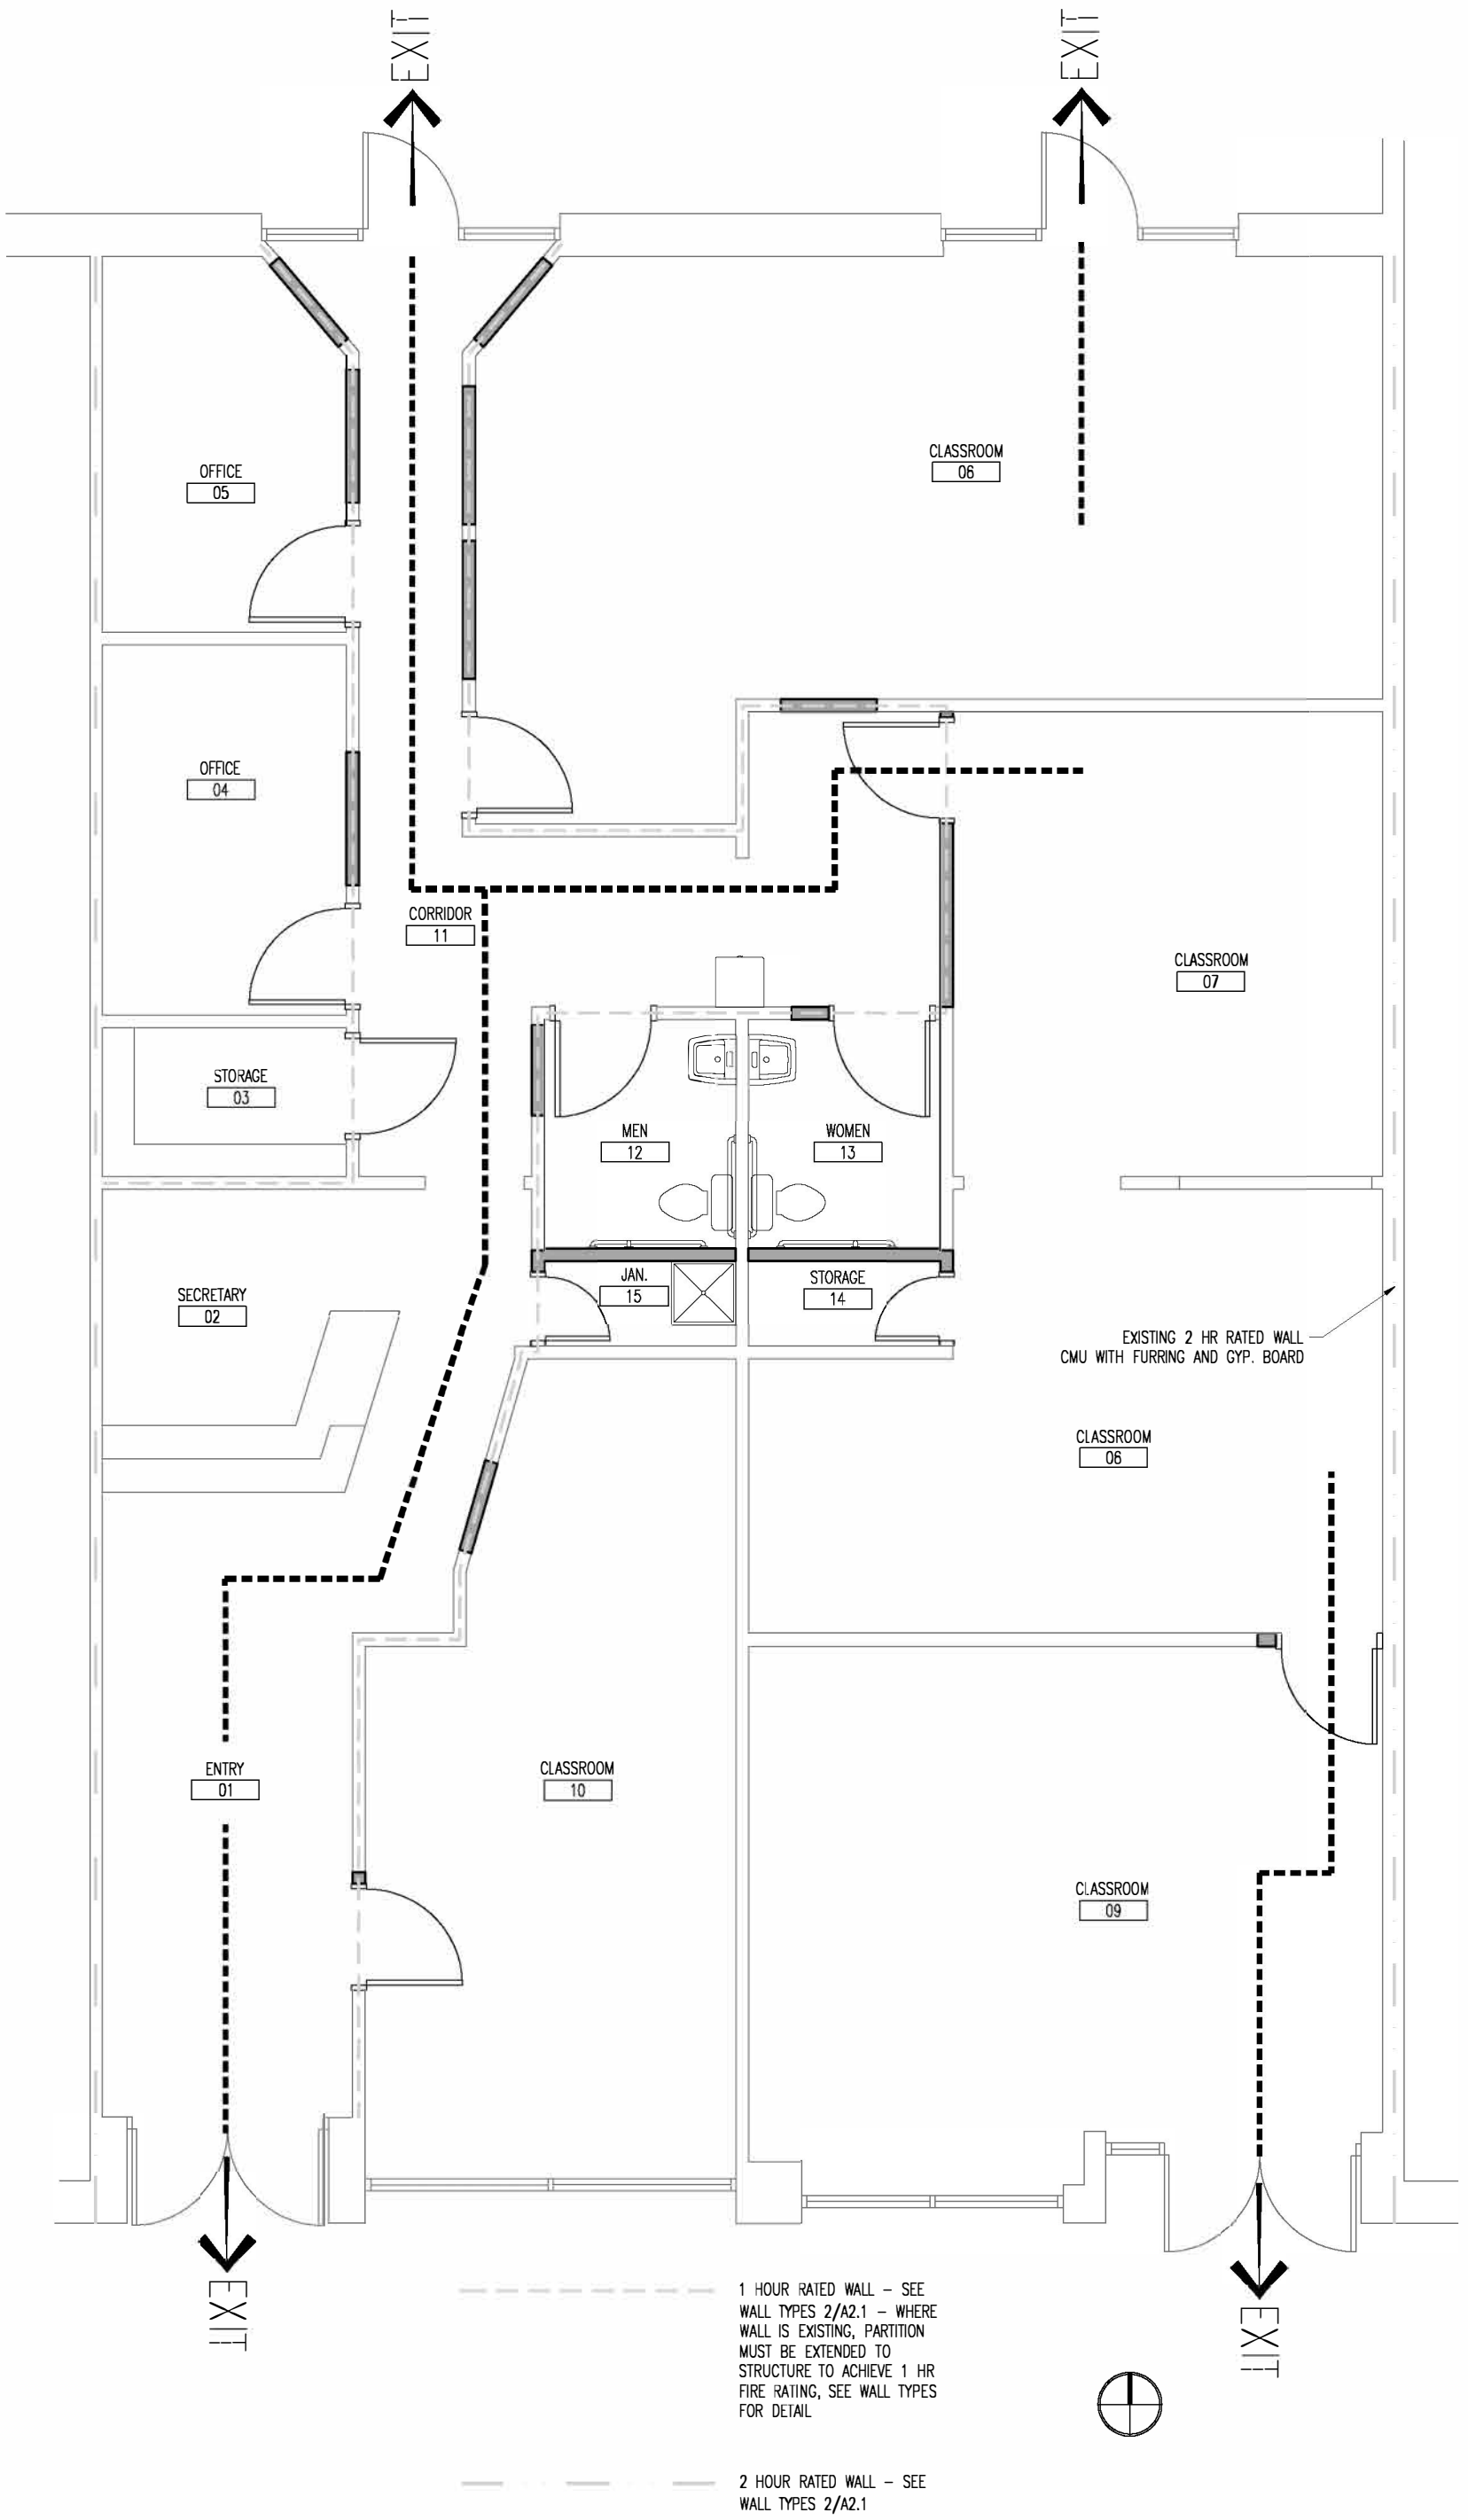

1
A0.1

FLOOR PLAN

SCALE: 3/32"=1'-0"