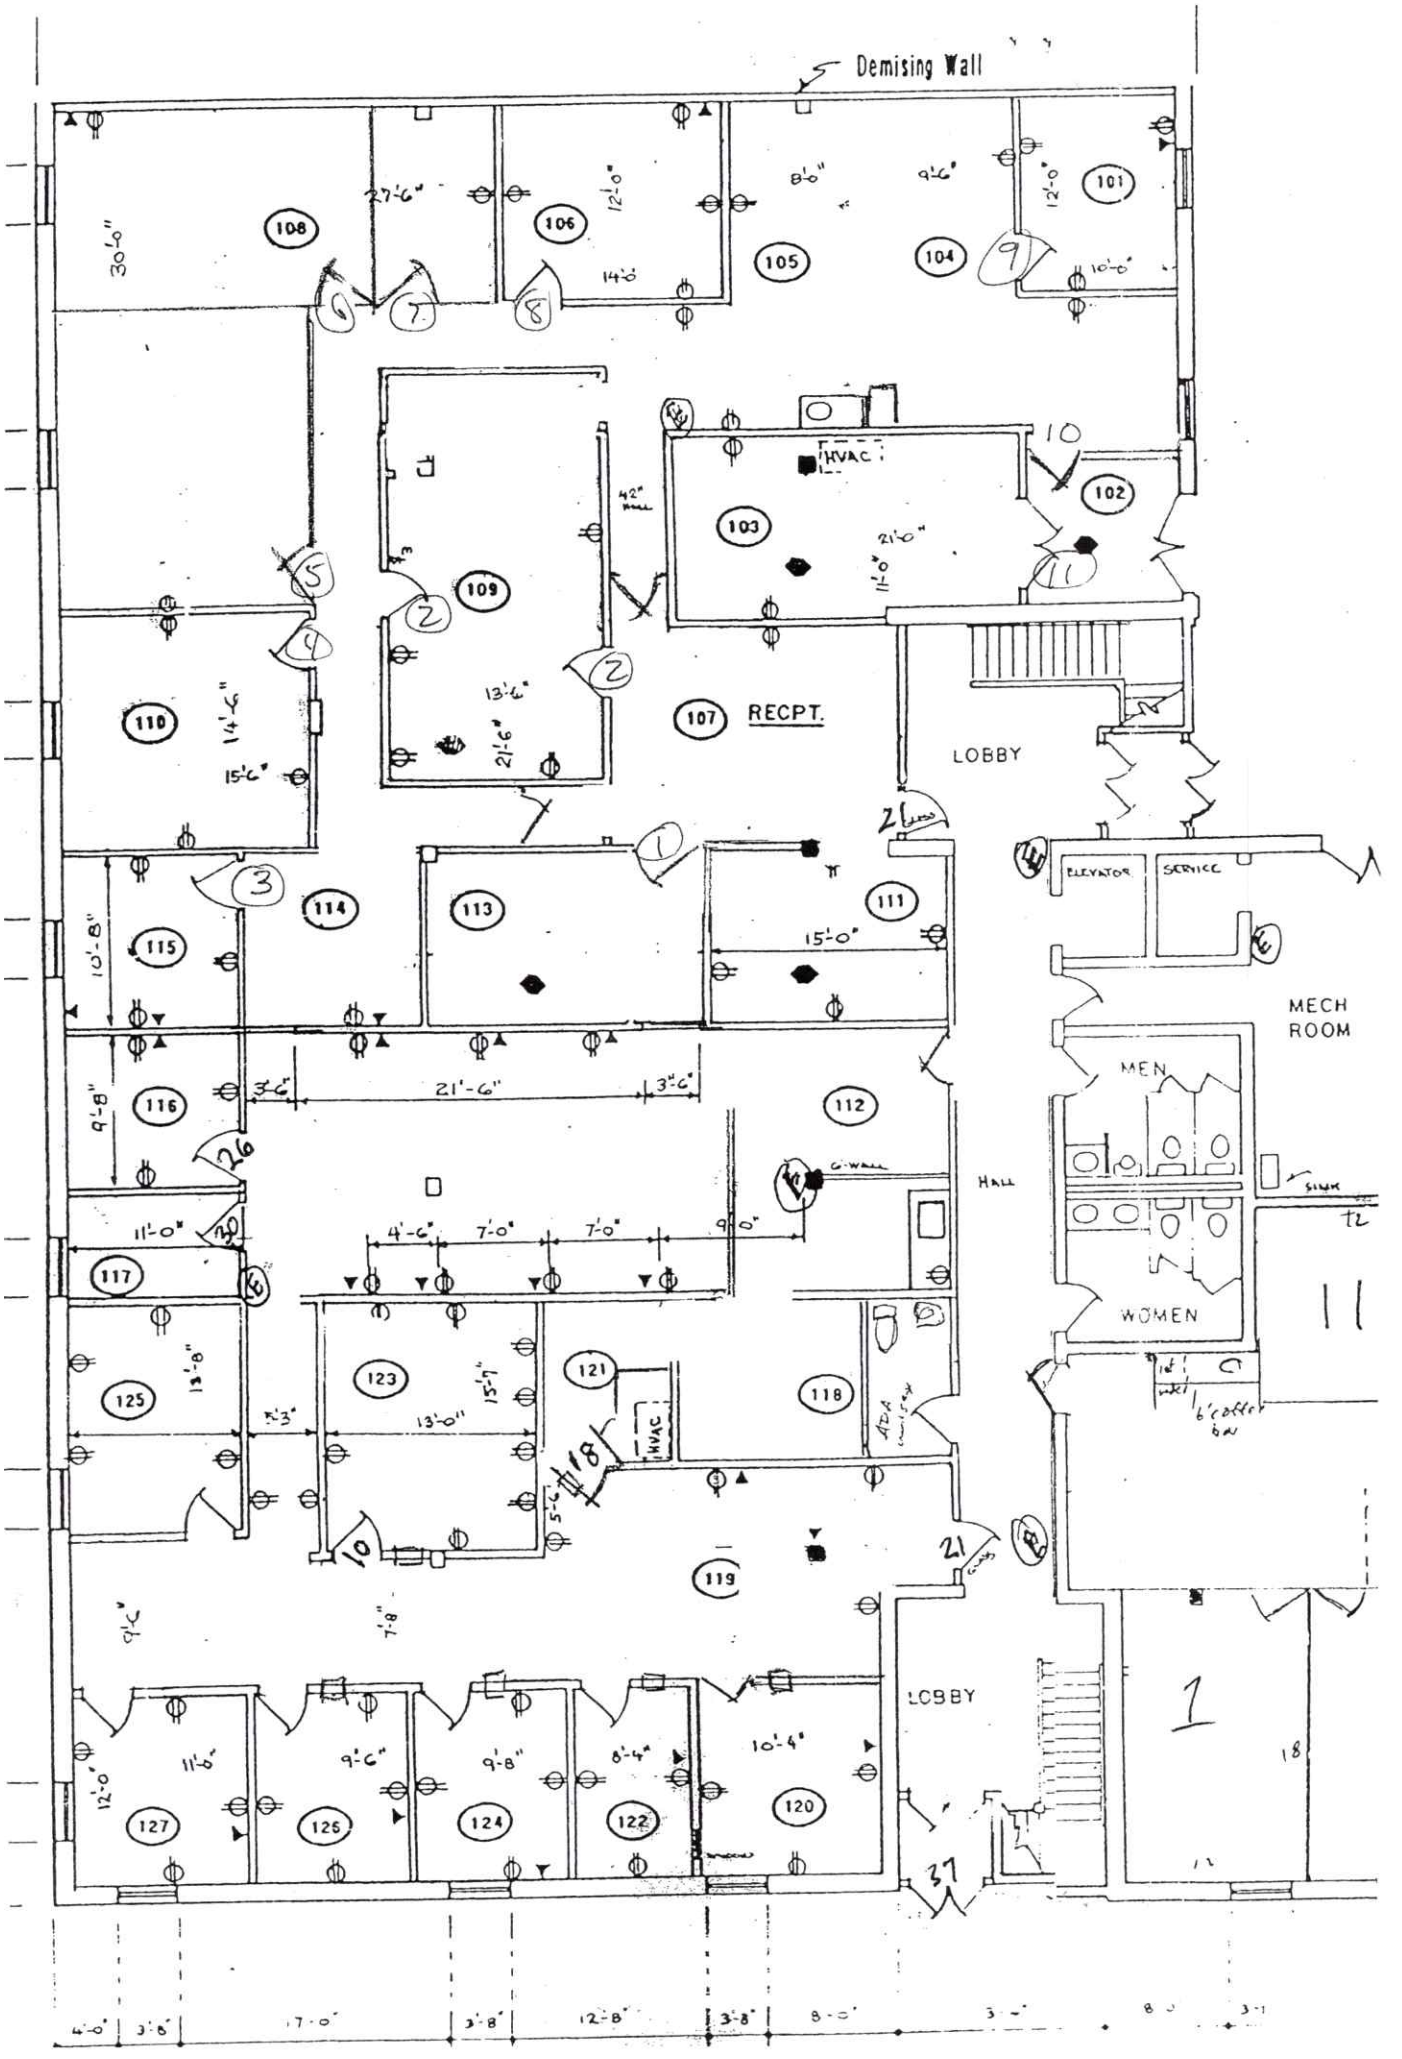
Demising Wall
108
106
105
104
101
102
103
109
110
107
RECPT.
LOBBY
HVAC
114
113
111
115
116
112
117
125
123
121
118
119
127
126
124
122
120
ELEVATOR
SERVICE
MECH ROOM
MEN
WOMEN
HALL
SINK
LOBBY