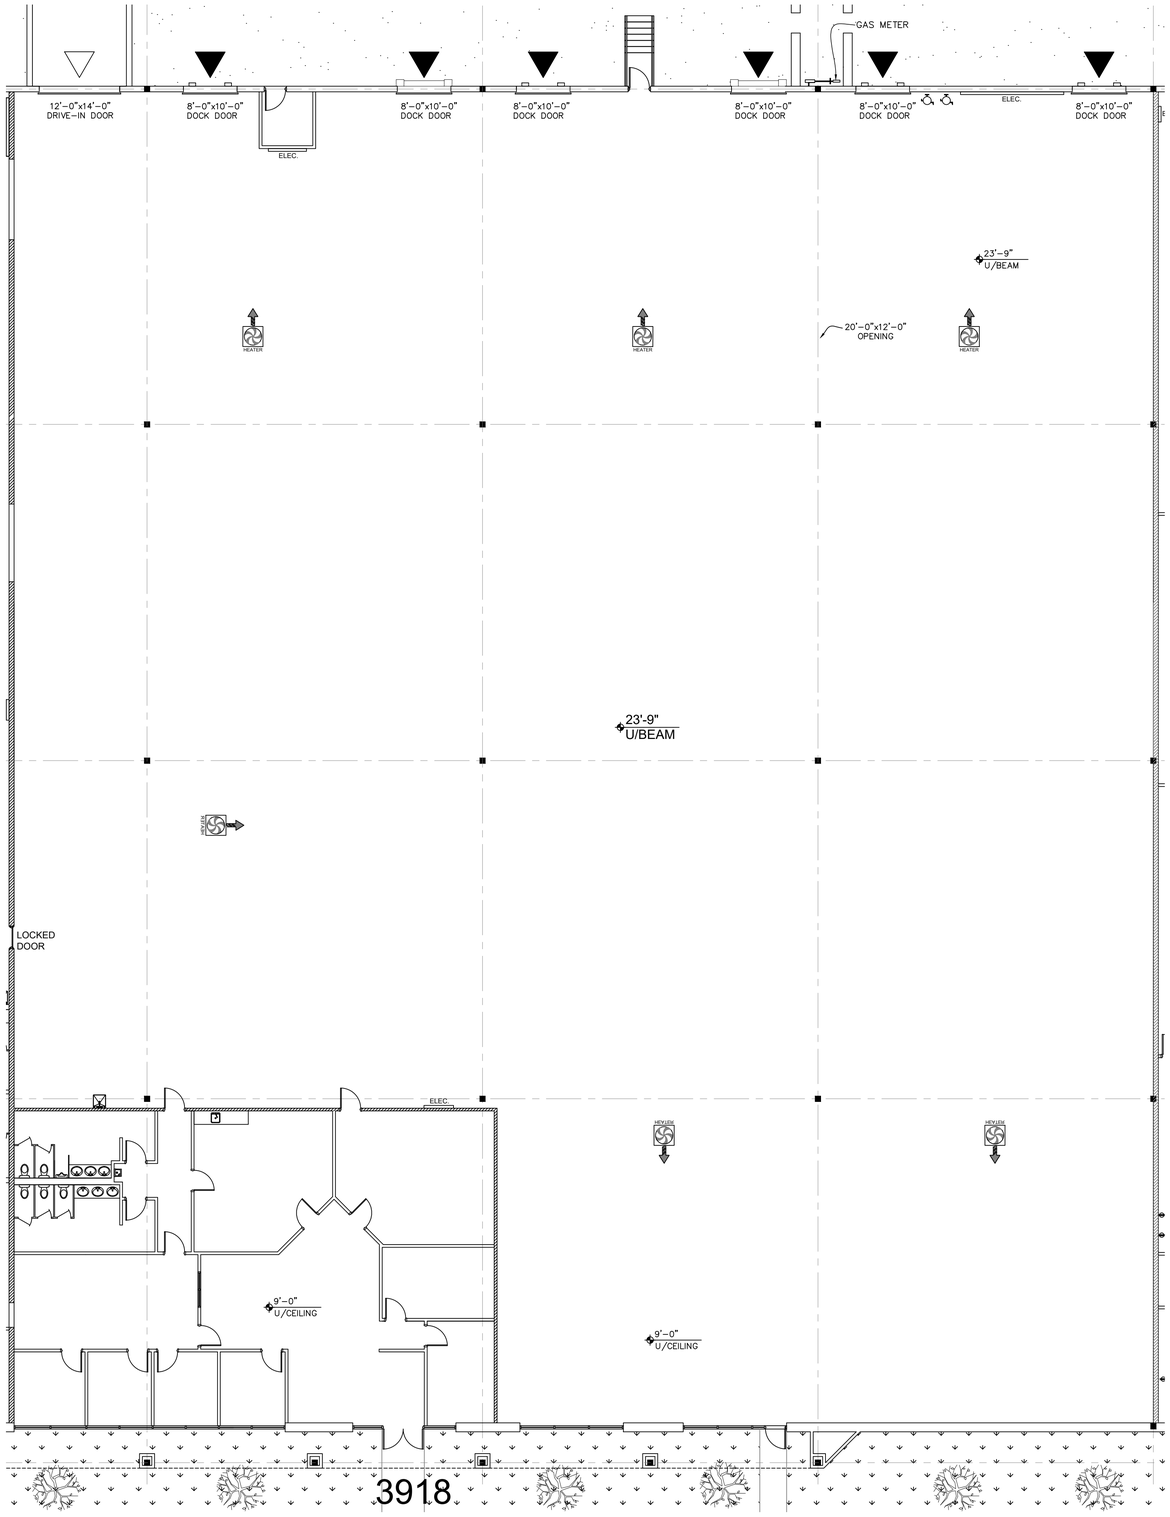

#3918 34,220 RSF

SCALE: 3/32"=1'-0"
(24x36)

*Note That All Dimensions Are Approximate. Dimensions Indicated Take Precidence over scaled dimensions

Construction Personnel to verify plans Prior to Final Construction

Revision		Émission
no.	révision/issue	date

KEY PLAN

OLYMBEC USA

1004 East Brooks Road
Memphis, TN 38116
Tel: 1-888-OLYMBEC
WWW.OLYMBEC.COM

Project Name and Location: Nom et Localisation du Projet:

3918 Willow Lake Bvd.
Memphis, TN 38118

Drawing Title: Titre du Dessin:

Floor Plan

Date:

Scale: Échelle
As Noted

Drawn By: Dessiné par:

Verified By: Vérifié par:

Drawing No. No. du Dessin

A1

G:\Cad Files\Willow Lake Business Park, Memphis, TN\Willow Lake Blvd 3900-3950.dwg 1/5/2014 6:53:07 AM, \\ymfs\c Olympec, Olympec