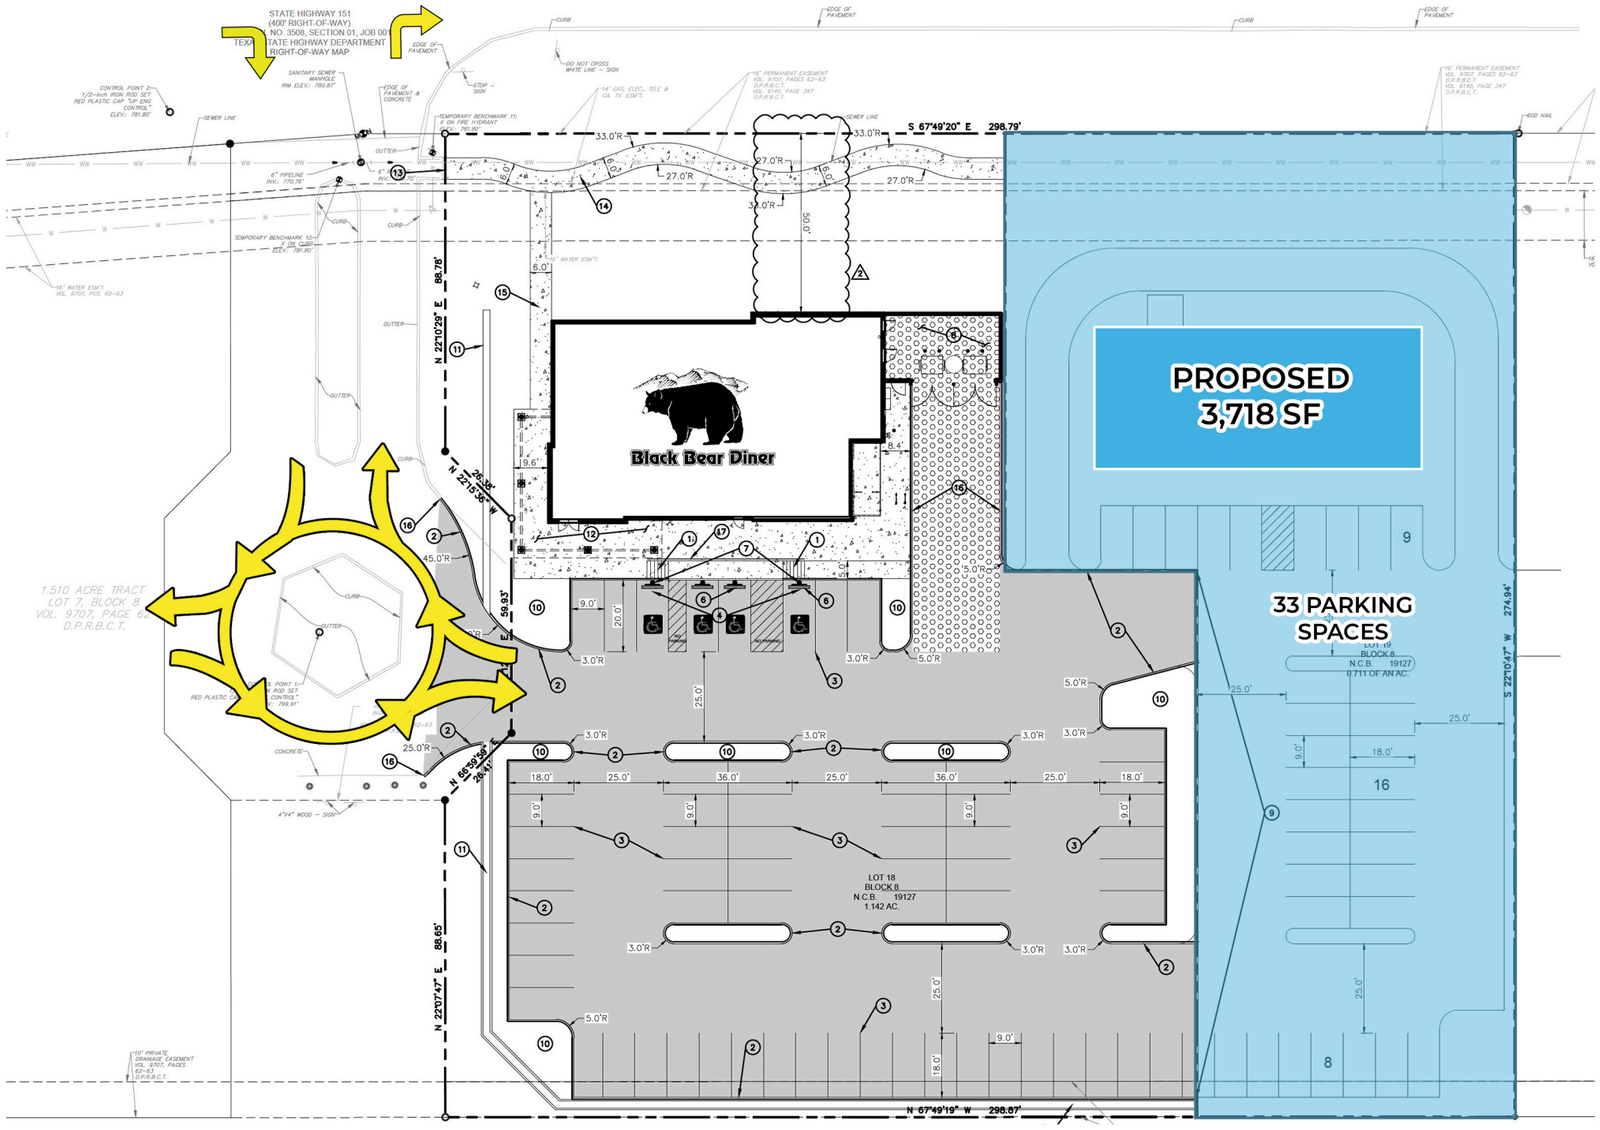
STATE HIGHWAY 151
(400' RIGHT-OF-WAY)
NO. 3508, SECTION 01, JOB 00
STATE HIGHWAY DEPARTMENT
RIGHT-OF-WAY MAP
S 67°49'20" E 298.79'
N 67°49'19" W 298.87'
N 22°10'29" E 86.78'
N 22°07'47" E 86.65'
S 22°10'47" W 274.94'
Black Bear Diner
PROPOSED
3,718 SF
33 PARKING
SPACES
LOT 18
BLOCK 8
N.C.B. 19127
1.142 AC.
1.510 ACRE TRACT
LOT 7, BLOCK 8
VOL. 9707, PAGE 62
D.P.R.B.C.T.