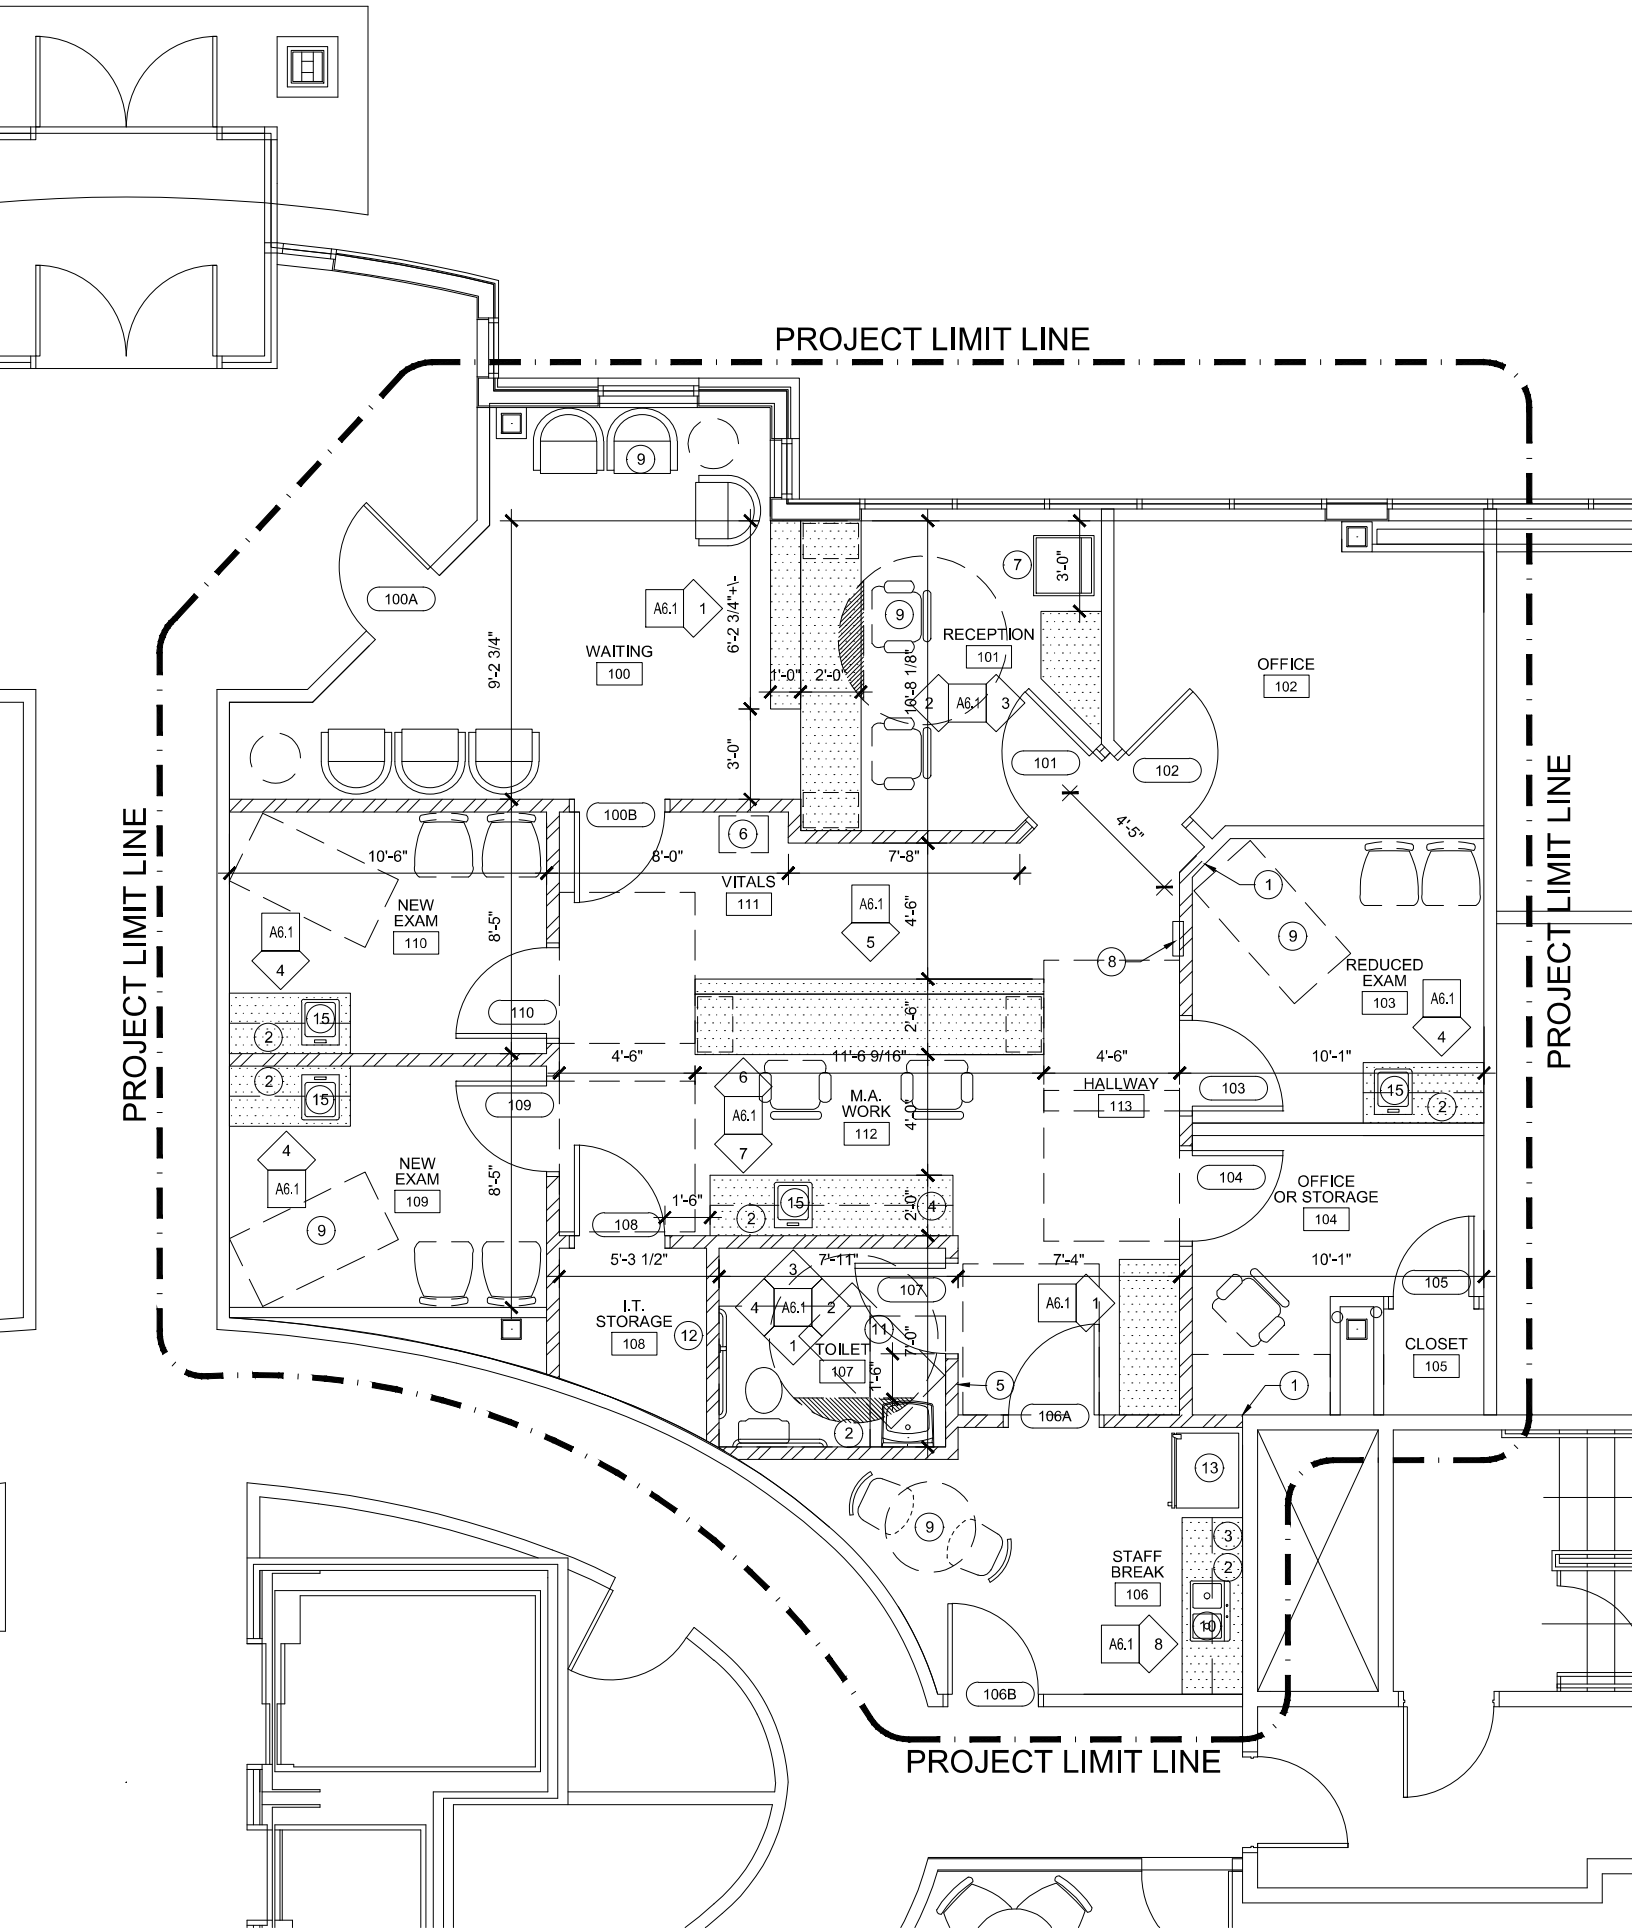

01 **FLOOR PLAN**

A1.1 SCALE: 1/4" = 1'-0"