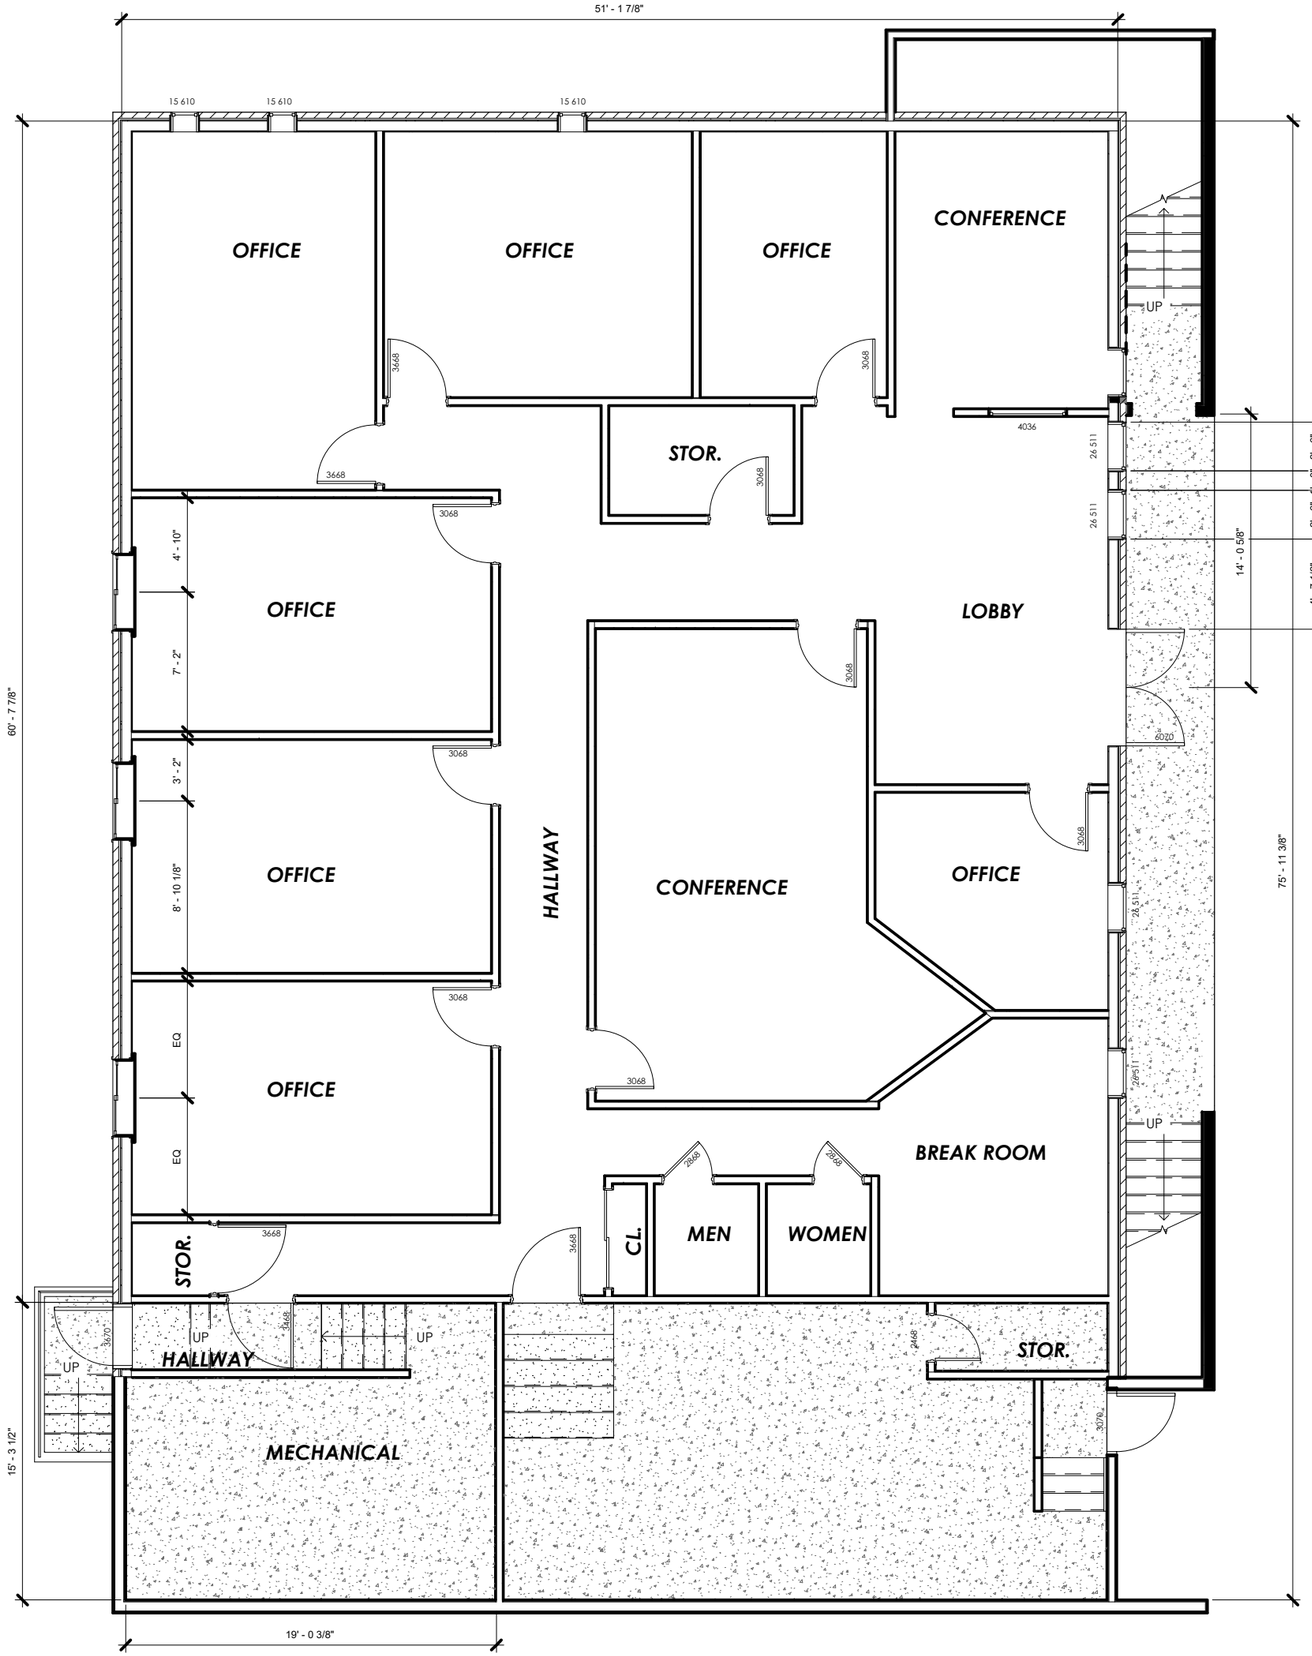
51' - 1 7/8"
60' - 7 7/8"
75' - 11 3/8"
19' - 0 3/8"
15' - 3 1/2"
15 610
15 610
15 610
OFFICE
OFFICE
OFFICE
CONFERENCE
STOR.
OFFICE
LOBBY
OFFICE
HALLWAY
CONFERENCE
OFFICE
OFFICE
BREAK ROOM
CL.
MEN
WOMEN
STOR.
HALLWAY
MECHANICAL
STOR.
UP
UP
UP
UP
UP
3668
3068
4036
26 511
2' - 6"
1' - 0"
2' - 6"
4' - 7 1/2"
14' - 0 5/8"
4' - 10"
7' - 2"
3' - 2"
8' - 10 1/8"
EQ
EQ
6020
28 511
29 511
3670
2468
3076

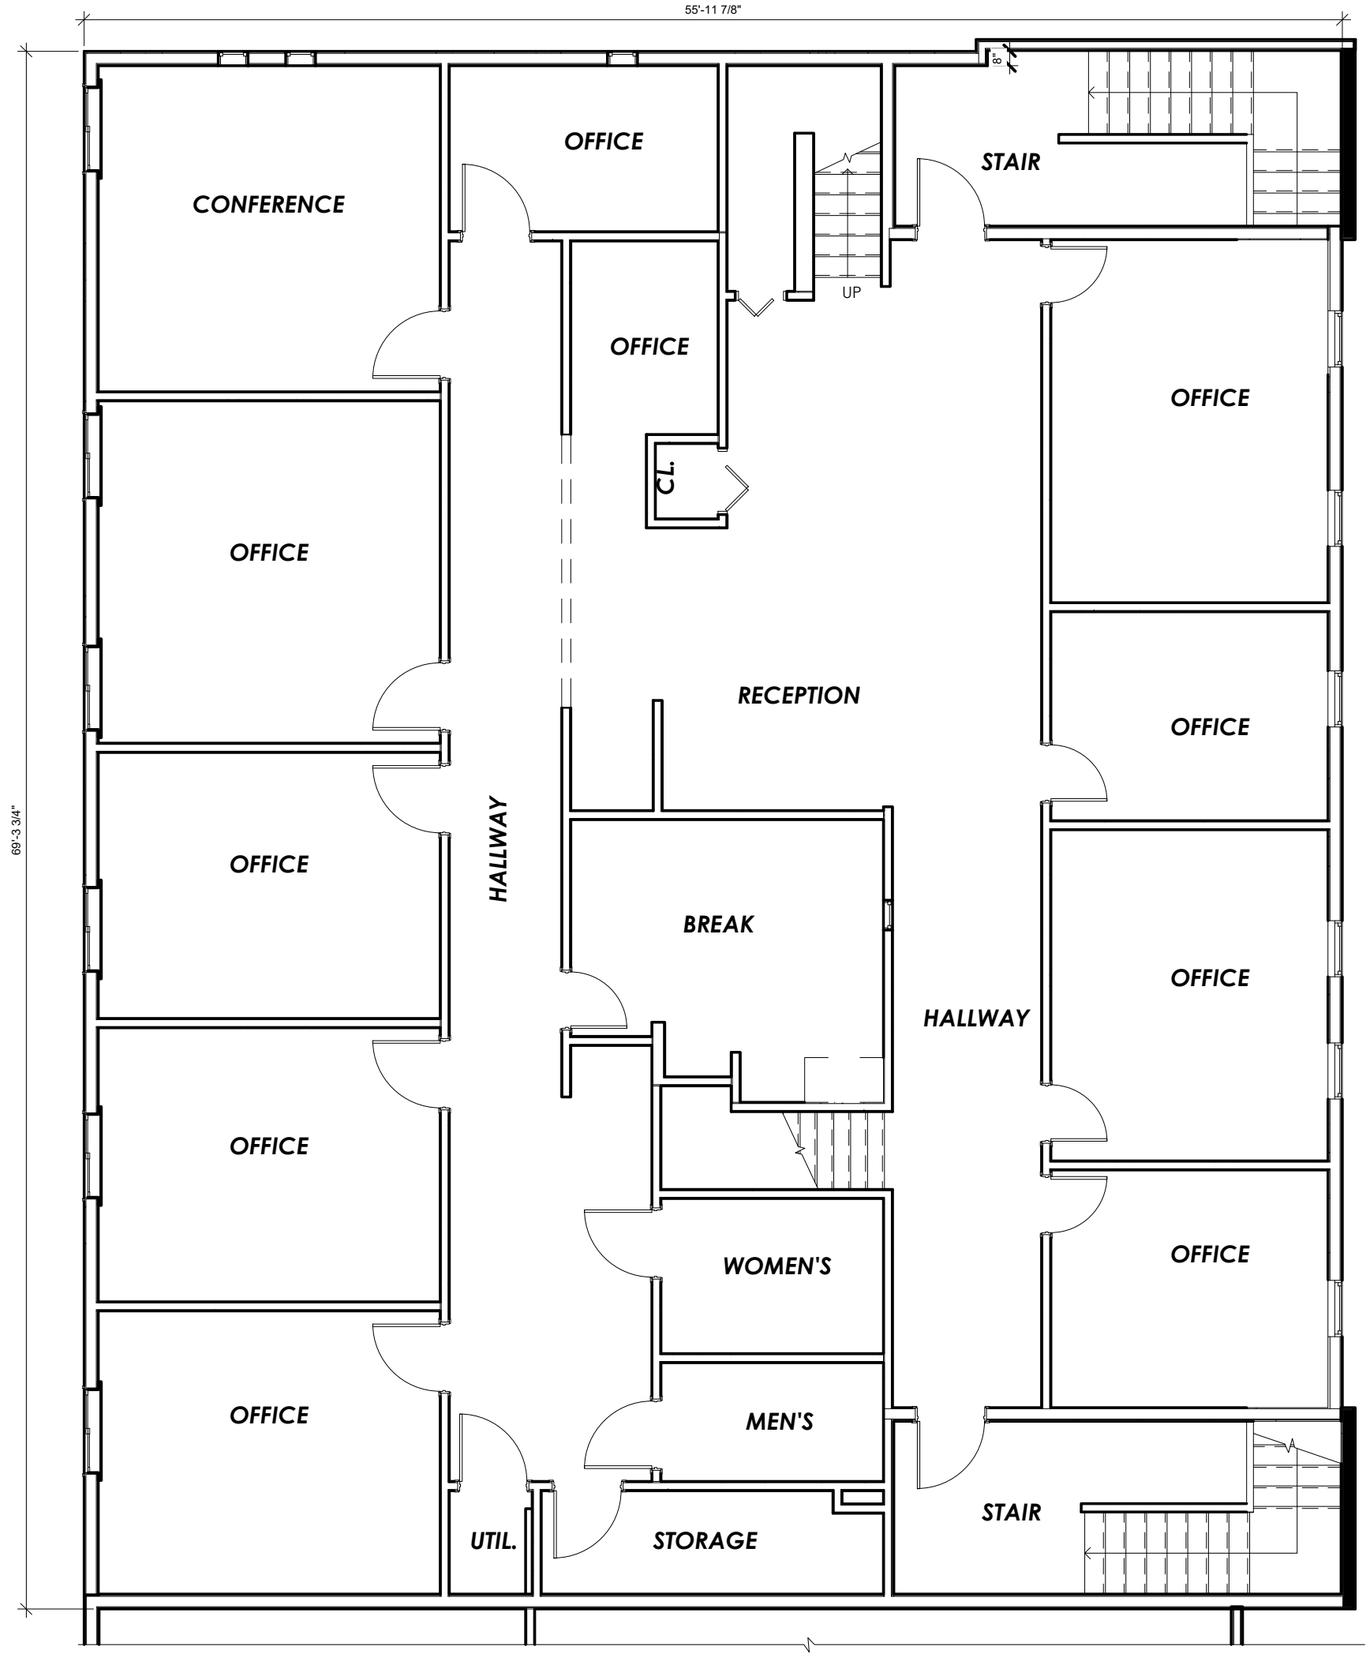
55'-11 7/8"
69'-3 3/4"
8"
CONFERENCE
OFFICE
OFFICE
OFFICE
OFFICE
OFFICE
HALLWAY
OFFICE
CL.
UP
STAIR
RECEPTION
BREAK
HALLWAY
WOMEN'S
MEN'S
UTIL.
STORAGE
STAIR
OFFICE
OFFICE
OFFICE
OFFICE

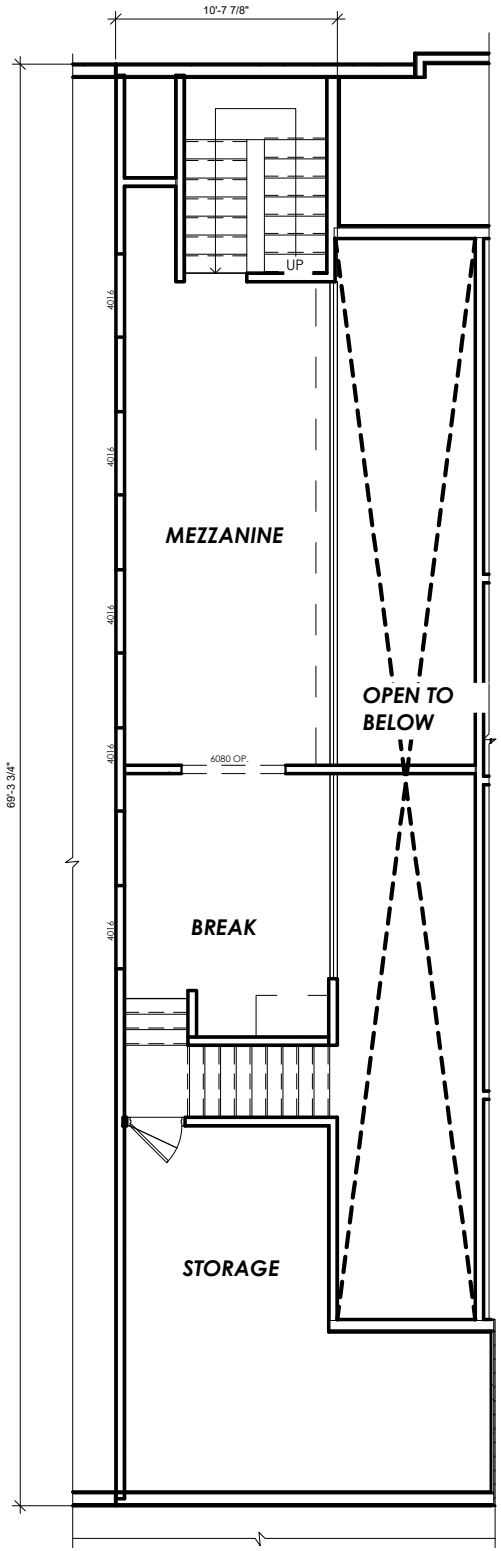
10'-7 7/8"
UP
4016
4016
4016
4016
4016
MEZZANINE
OPEN TO
BELOW
6080 OP.
69'-3 3/4"
BREAK
STORAGE