


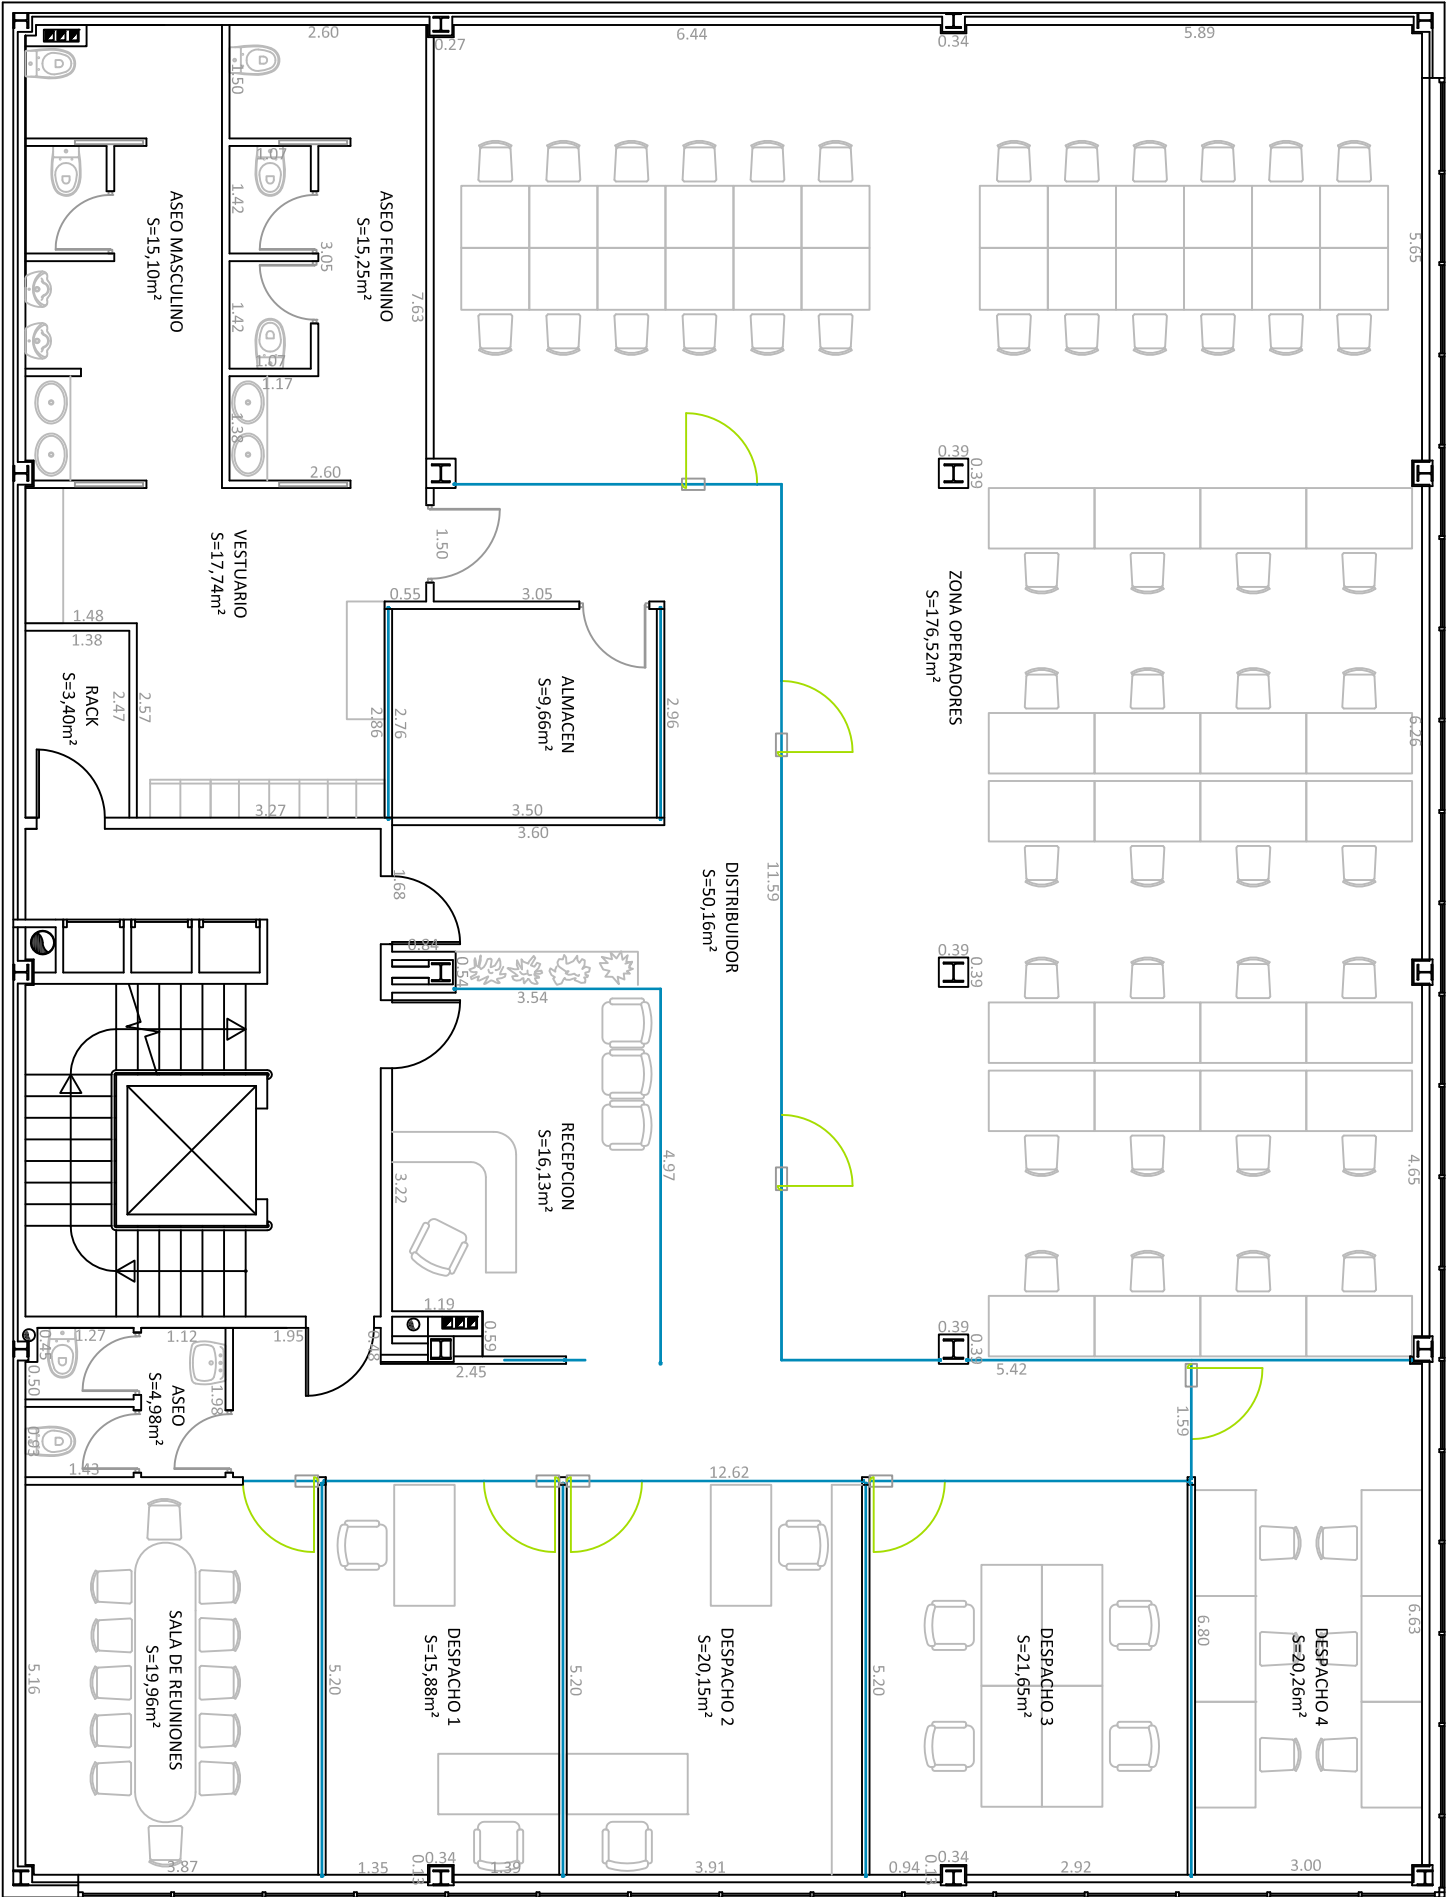

CUADRO DE SUPERFICIES	
ZONA	SUPERFICIE
RECEPCION	16,13m²
DISTRIBUIDOR	50,16m²
ZONA OPERADORES	176,52m²
SALA DE REUNIONES	19,96m²
DESPACHO 1	15,88m²
DESPACHO 2	20,15m²
DESPACHO 3	21,65m²
DESPACHO 4	20,26m²
ASEO	4,98m²
ALMACEN	9,66m²
VESTUARIO	17,74m²
RACK	3,40m²
ASEO MASCULINO	15,10m²
ASEO FEMENINO	15,25m²
TOTAL SUPERFICIE UTIL	406,84m²
TOTAL SUPERFICIE CONSTRUIDA	478,08m²

ET ESTUDIO DE INGENIERIA TORRES C/ MARIA AUXILIADORA, 44 - 1º 2º 37.004 SALAMANCA 923 21 95 16 eif@ingenieros.es		TITULO: PROYECTO PARA ADECUACION DE LOCAL A OFICINAS ECOTISA SITUADO EN C/ SEGUNDA Nº 4 – PLANTA 2º, P.I. EL MONTALVO III	
INGENIERO INDUSTRIAL: JAVIER DEL RIO RODRIGUEZ COLEGIADO 14.473 C.O.I.I.M.		SITUACION: C/ SEGUNDA Nº 4 – PLANTA 2º, 37188 CARBAJOSA DE LA SAGRADA (SALAMANCA)	
TITULAR: ECOTISA UNA TINTA DE IMPRESION S.L.		PLANO Nº: 3	
PLANO: ESTADO REFORMADO		ESCALA: 1/100	
FECHA: ENERO 2.014			