


Rue Sherbrooke Est

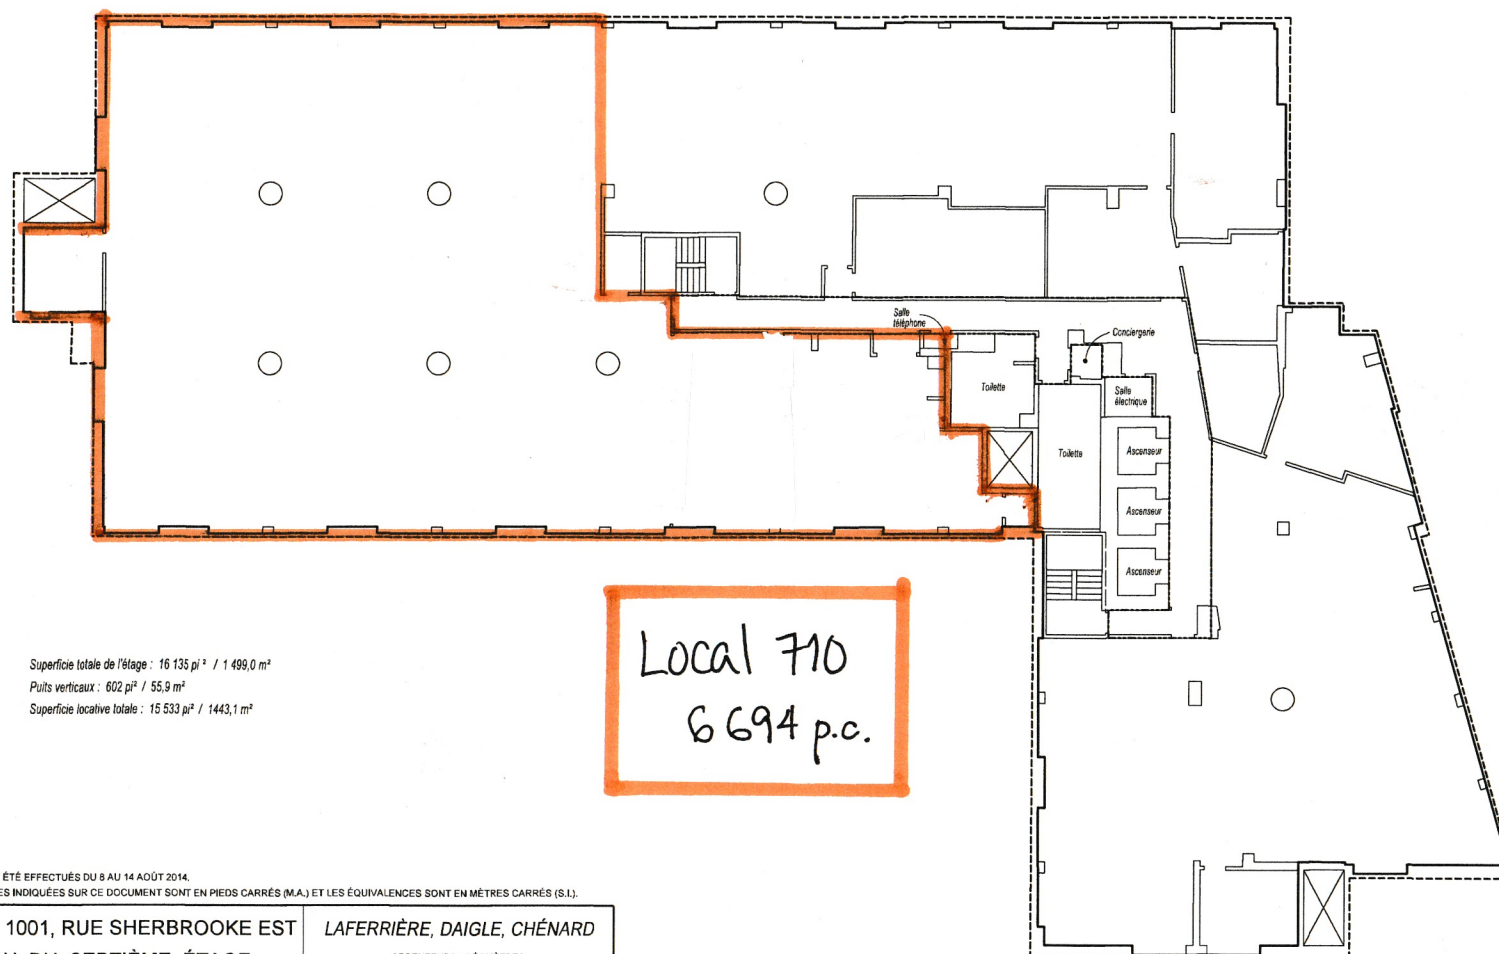

Superficie totale de l'étage : 16 135 pi² / 1 499,0 m²
Puits verticaux : 602 pi² / 55,9 m²
Superficie locative totale : 15 533 pi² / 1 443,1 m²

Local 710
6694 p.c.

NOTES :
LES LEVÉS ONT ÉTÉ EFFECTUÉS DU 8 AU 14 AOÛT 2014.
LES SUPERFICIES INDIQUÉES SUR CE DOCUMENT SONT EN PIEDS CARRÉS (M.A.) ET LES ÉQUIVALENCES SONT EN MÈTRES CARRÉS (S.I.).

ÉDIFICE 1001, RUE SHERBROOKE EST PLAN DU SEPTIÈME ÉTAGE	LAFERRIÈRE, DAIGLE, CHÉNARD ARPENTEURS - GÉOMÈTRES URBANISTE - CONSEIL
LOT : 2 316 880 CADASTRE : QUÉBEC CIRC. FONCIÈRE : MONTRÉAL MUNICIPALITÉ : VILLE DE MONTRÉAL ARRONDISSEMENT : PLATEAU - MONT - ROYAL	MONTRÉAL, LE 16 MARS 2015. PRÉPARÉ PAR : JEAN - LOUIS CHÉNARD ARPENTEUR - GÉOMÈTRE
ÉCHELLE : 1: 150 lm	MINUTE : 8 616 DOSSIER : 16 495

ORDRE : 14-21992 et jlc8454