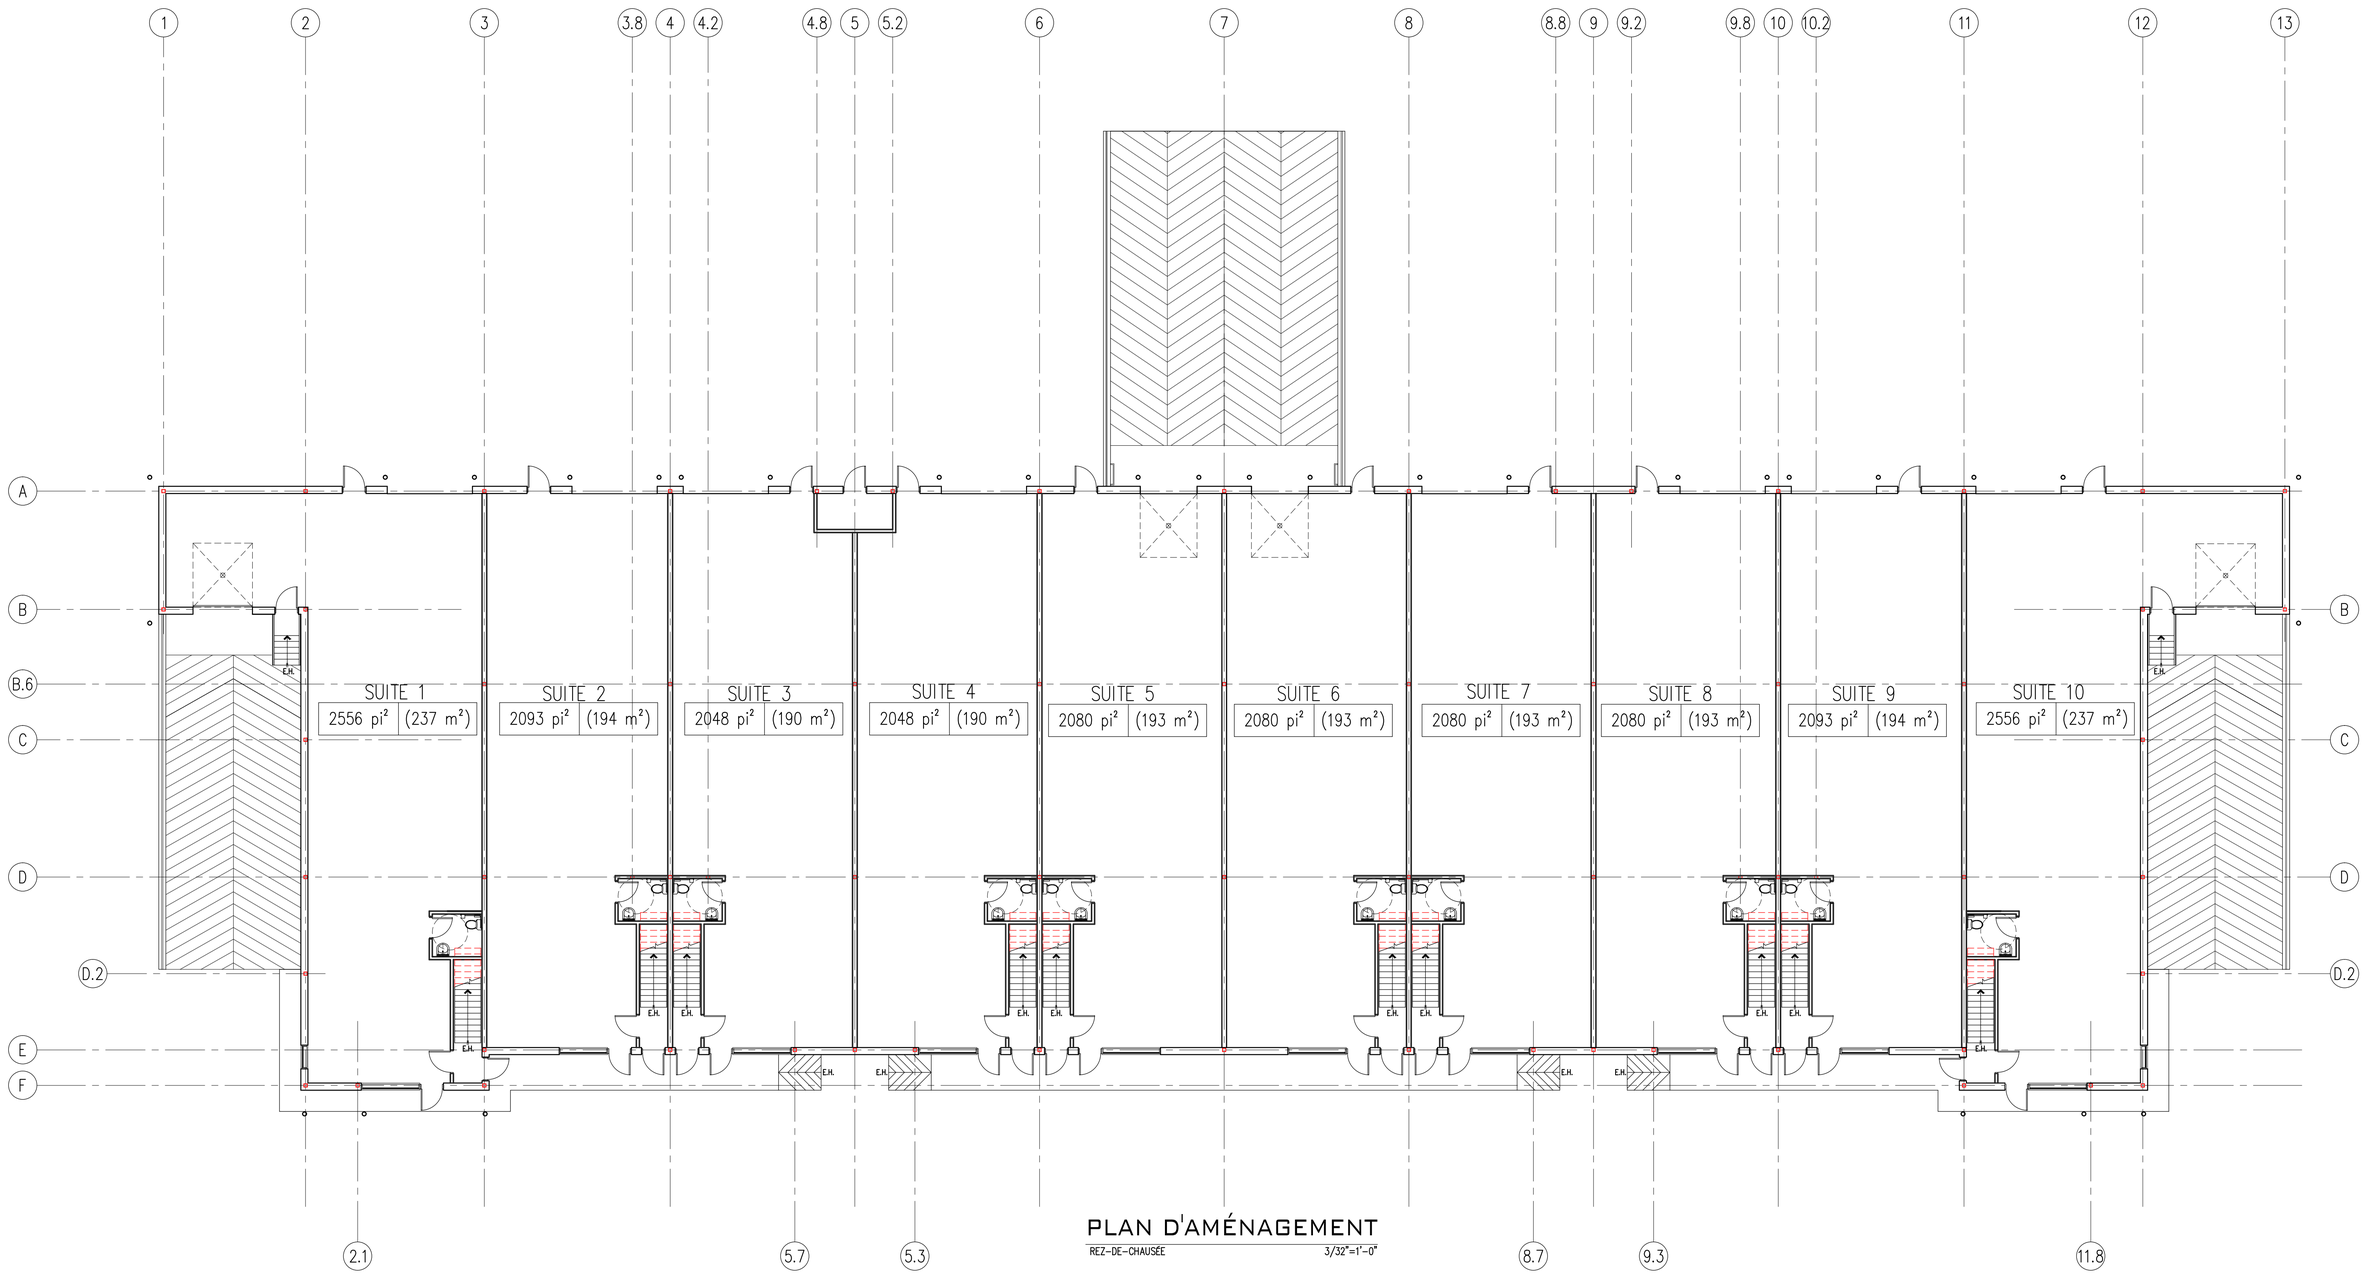

PLAN D'AMÉNAGEMENT

REZ-DE-CHAUSSÉE 3/32"=1'-0"