


ASPHALT

ASPHALT

ASPHALT

ASPHALT

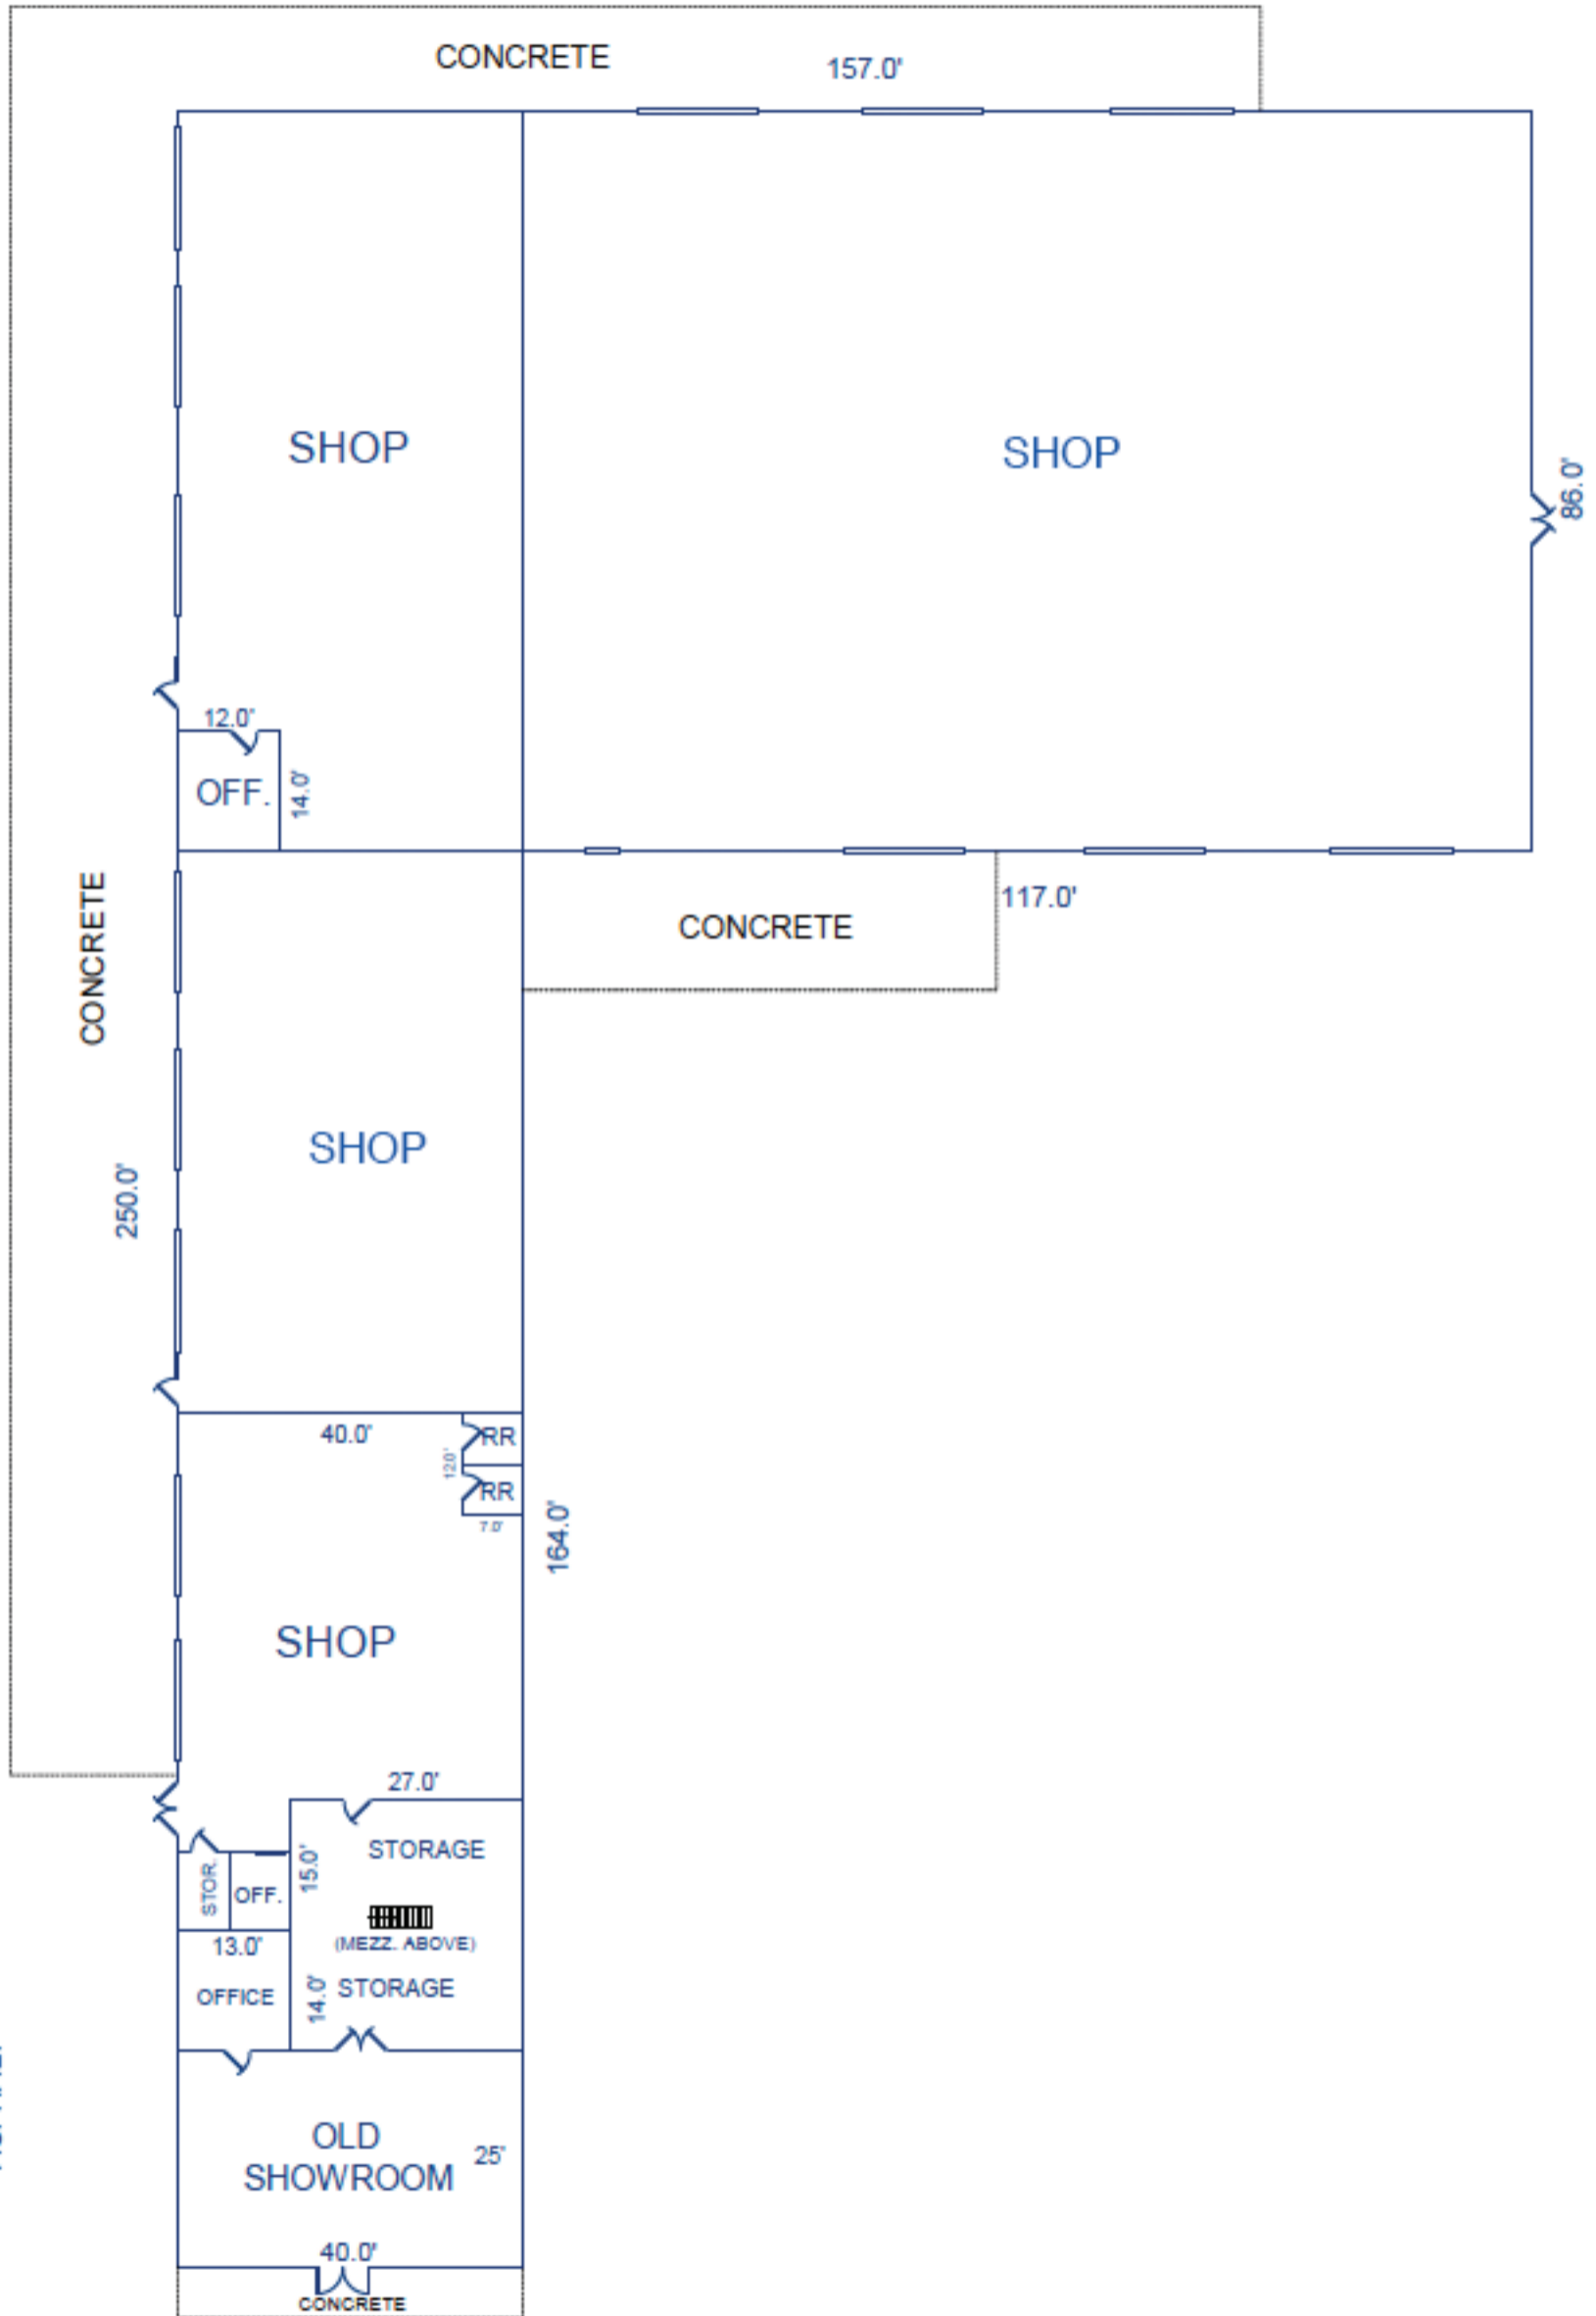

ASPHALT