

Légende

Mur existant
Porte existante

Légende électrique



Interrupteur
Thermostat
Prise double
Système d'alarme
Prise téléphone
Plinthe

Légende protection incendie


Déclencheur manuel incendie
Panneau sortie de secours
Panneau sortie de secours avec éclairage d'urgence
Éclairage d'urgence double
Extincteur
Cloche alarme incendie

Légende mécanique

Entrée au gaz

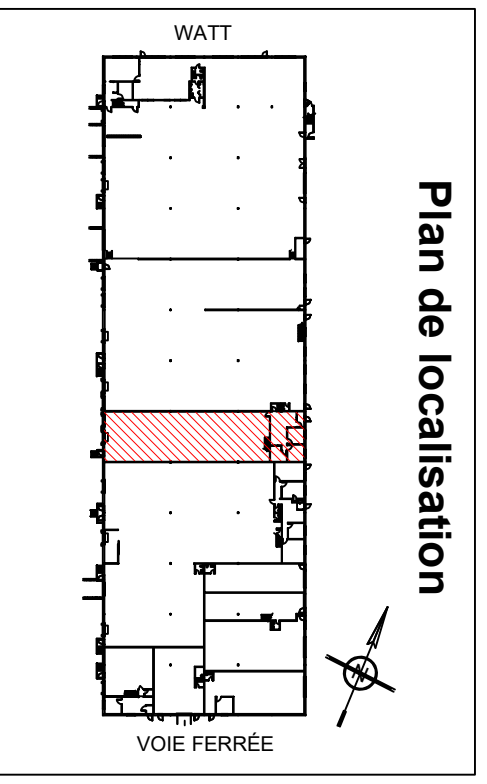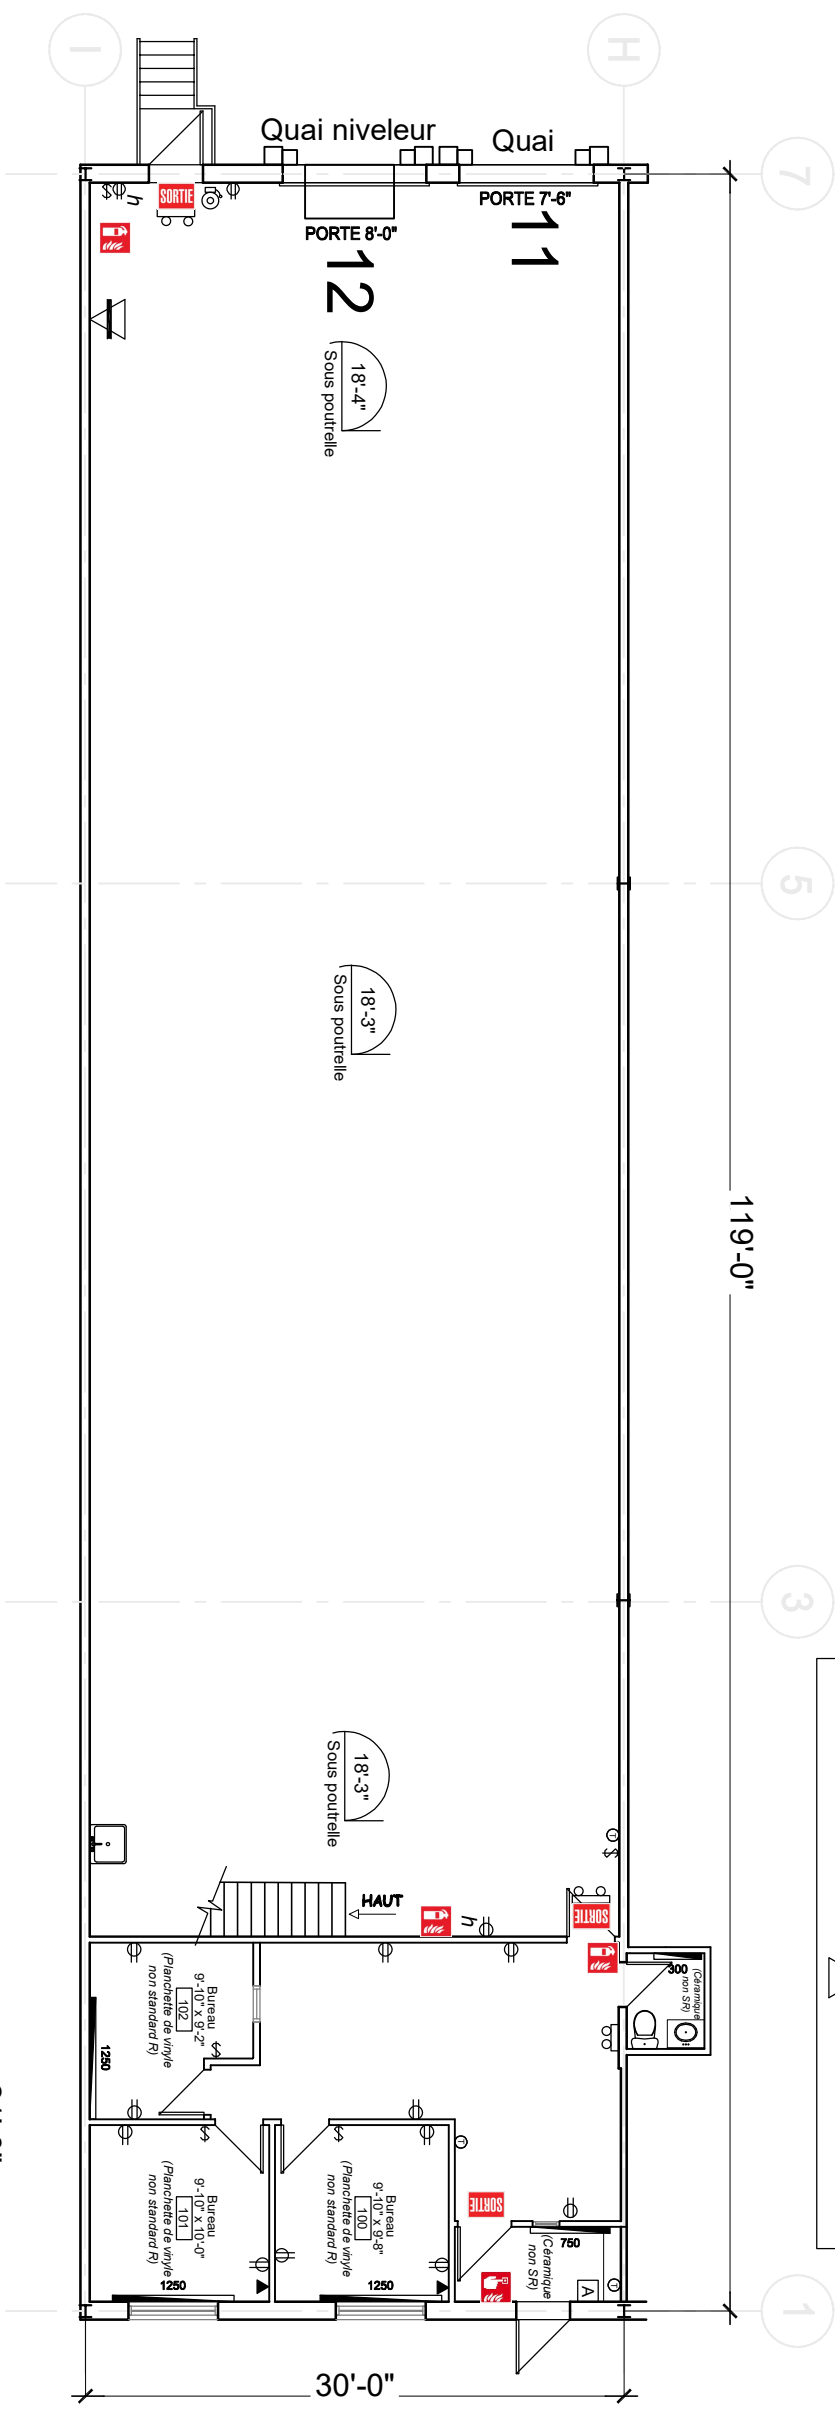

Plan existant
ECH: 3/32" = 1'-0"

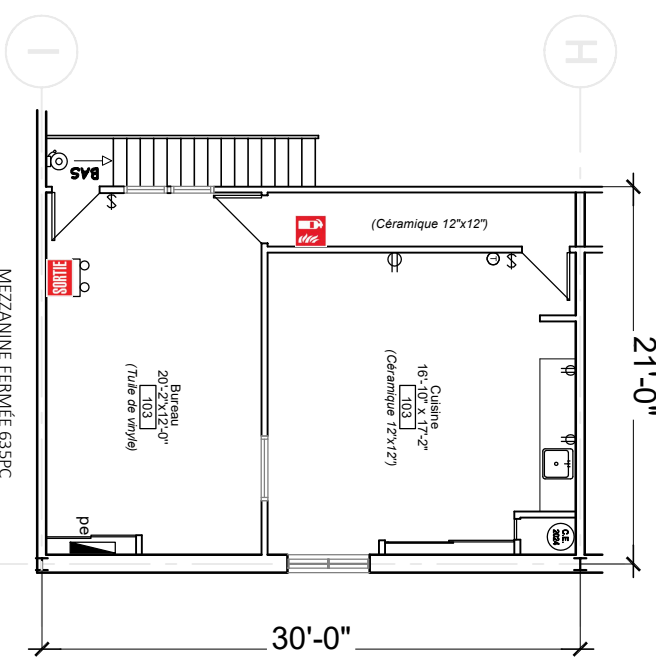

Les Immeubles Roussin Itée Projet commercial



RÉVISION

OBJET	DATE	PAR

ADDRESS:
2435 AVENUE WATT
QUÉBEC, QC
G1P 3X2

DESSINÉ PAR:
KARINE MARTEL

VUE: Rez-de-chaussée
SUPERFICIE: Sup rdc: 3 600pc
Sup mezz: 635pc
Total: 4 235pc

ARCHITECTURE

TITRE DU DESSIN:
PLAN DE LOCATION,
LOCAL 08

Échelle:
3/32" = 1'-0"
Date:
2026-01-09

