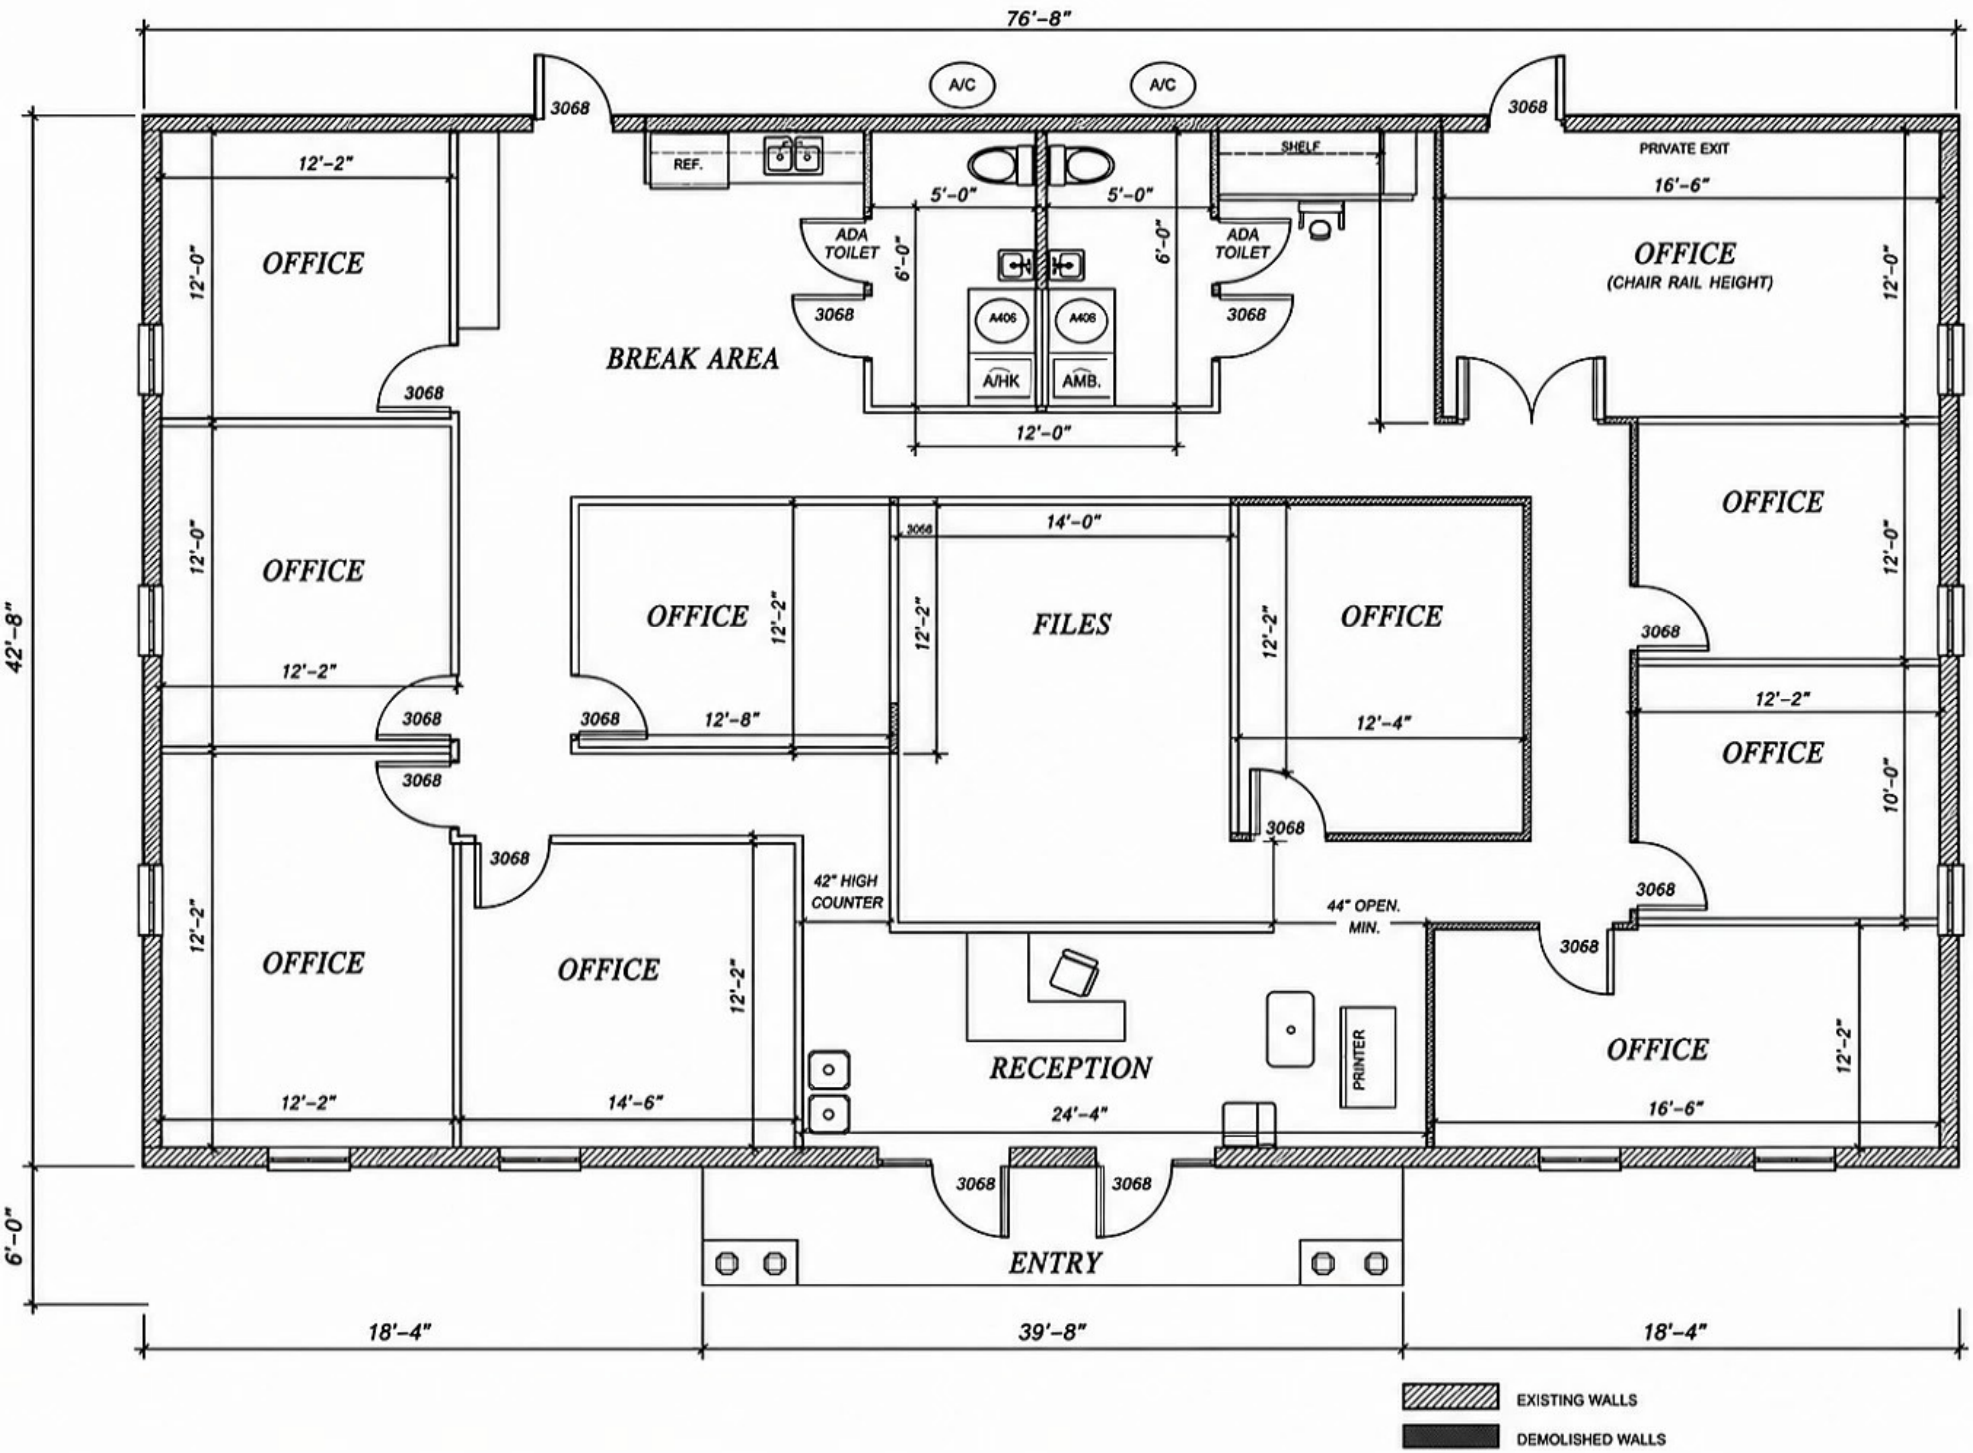
76'-8"
42'-8"
6'-0"
18'-4"
39'-8"
18'-4"
A/C
A/C
3068
REF.
SHELF
PRIVATE EXIT
16'-6"
5'-0"
5'-0"
ADA TOILET
ADA TOILET
6'-0"
6'-0"
A406
A406
A/HK
AMB.
12'-0"
BREAK AREA
OFFICE
12'-2"
12'-0"
OFFICE
(CHAIR RAIL HEIGHT)
12'-0"
OFFICE
12'-0"
OFFICE
12'-0"
OFFICE
12'-2"
12'-8"
FILES
14'-0"
12'-2"
12'-2"
OFFICE
12'-4"
OFFICE
12'-2"
10'-0"
OFFICE
12'-2"
OFFICE
12'-2"
14'-6"
42" HIGH COUNTER
44" OPEN. MIN.
RECEPTION
24'-4"
PRINTER
OFFICE
12'-2"
16'-6"
ENTRY
EXISTING WALLS
DEMOLISHED WALLS