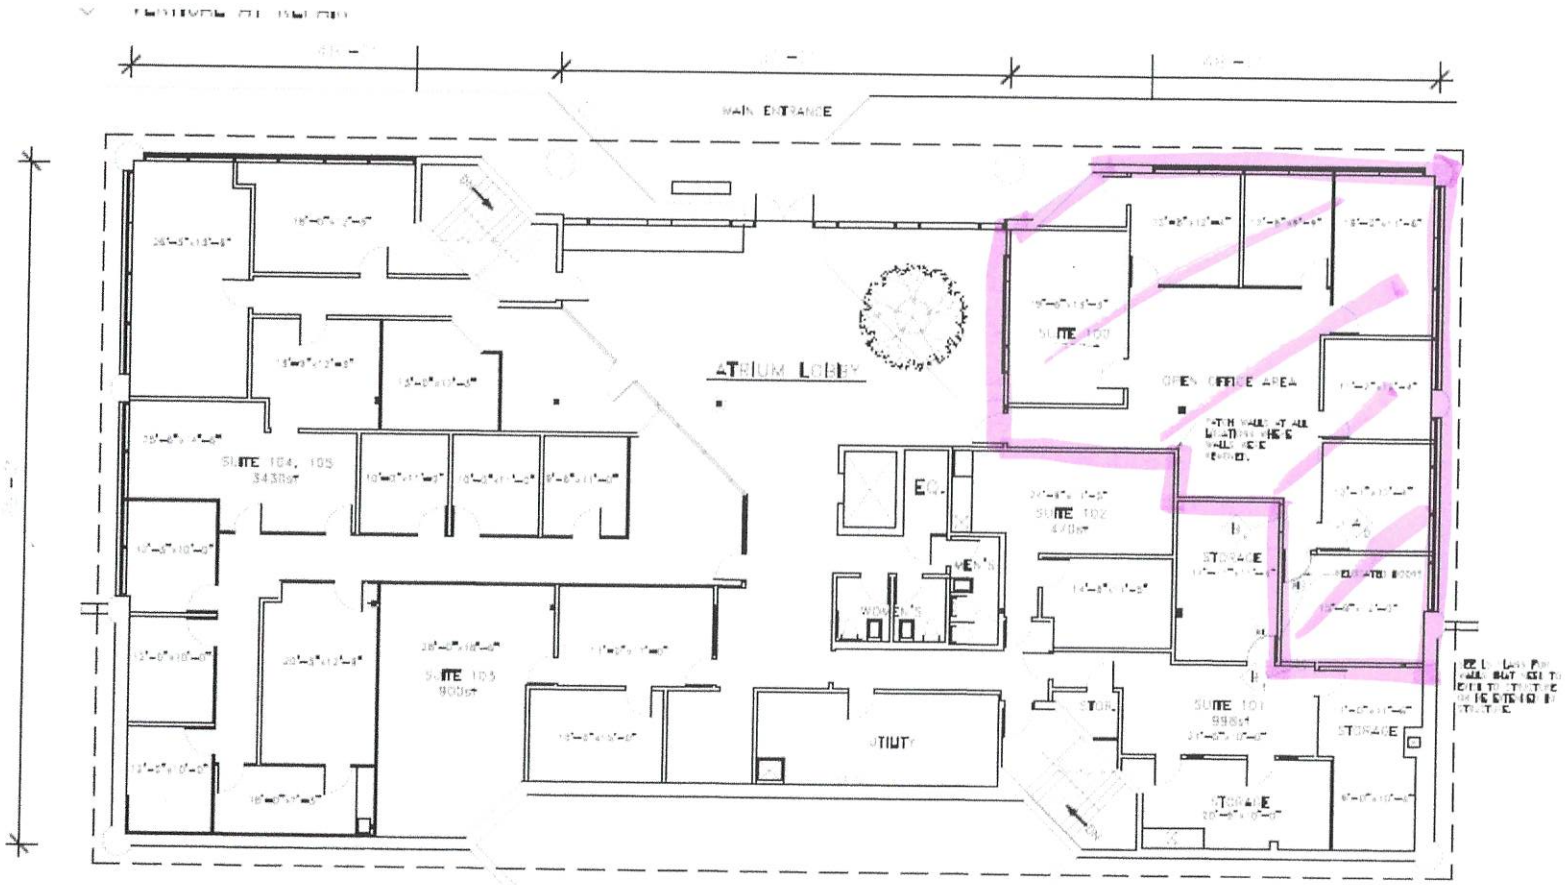

1 FIRST FLOOR PLAN

SCALE: 1/8" = 1'-0"

-1506, Suite 100

2120 Sf