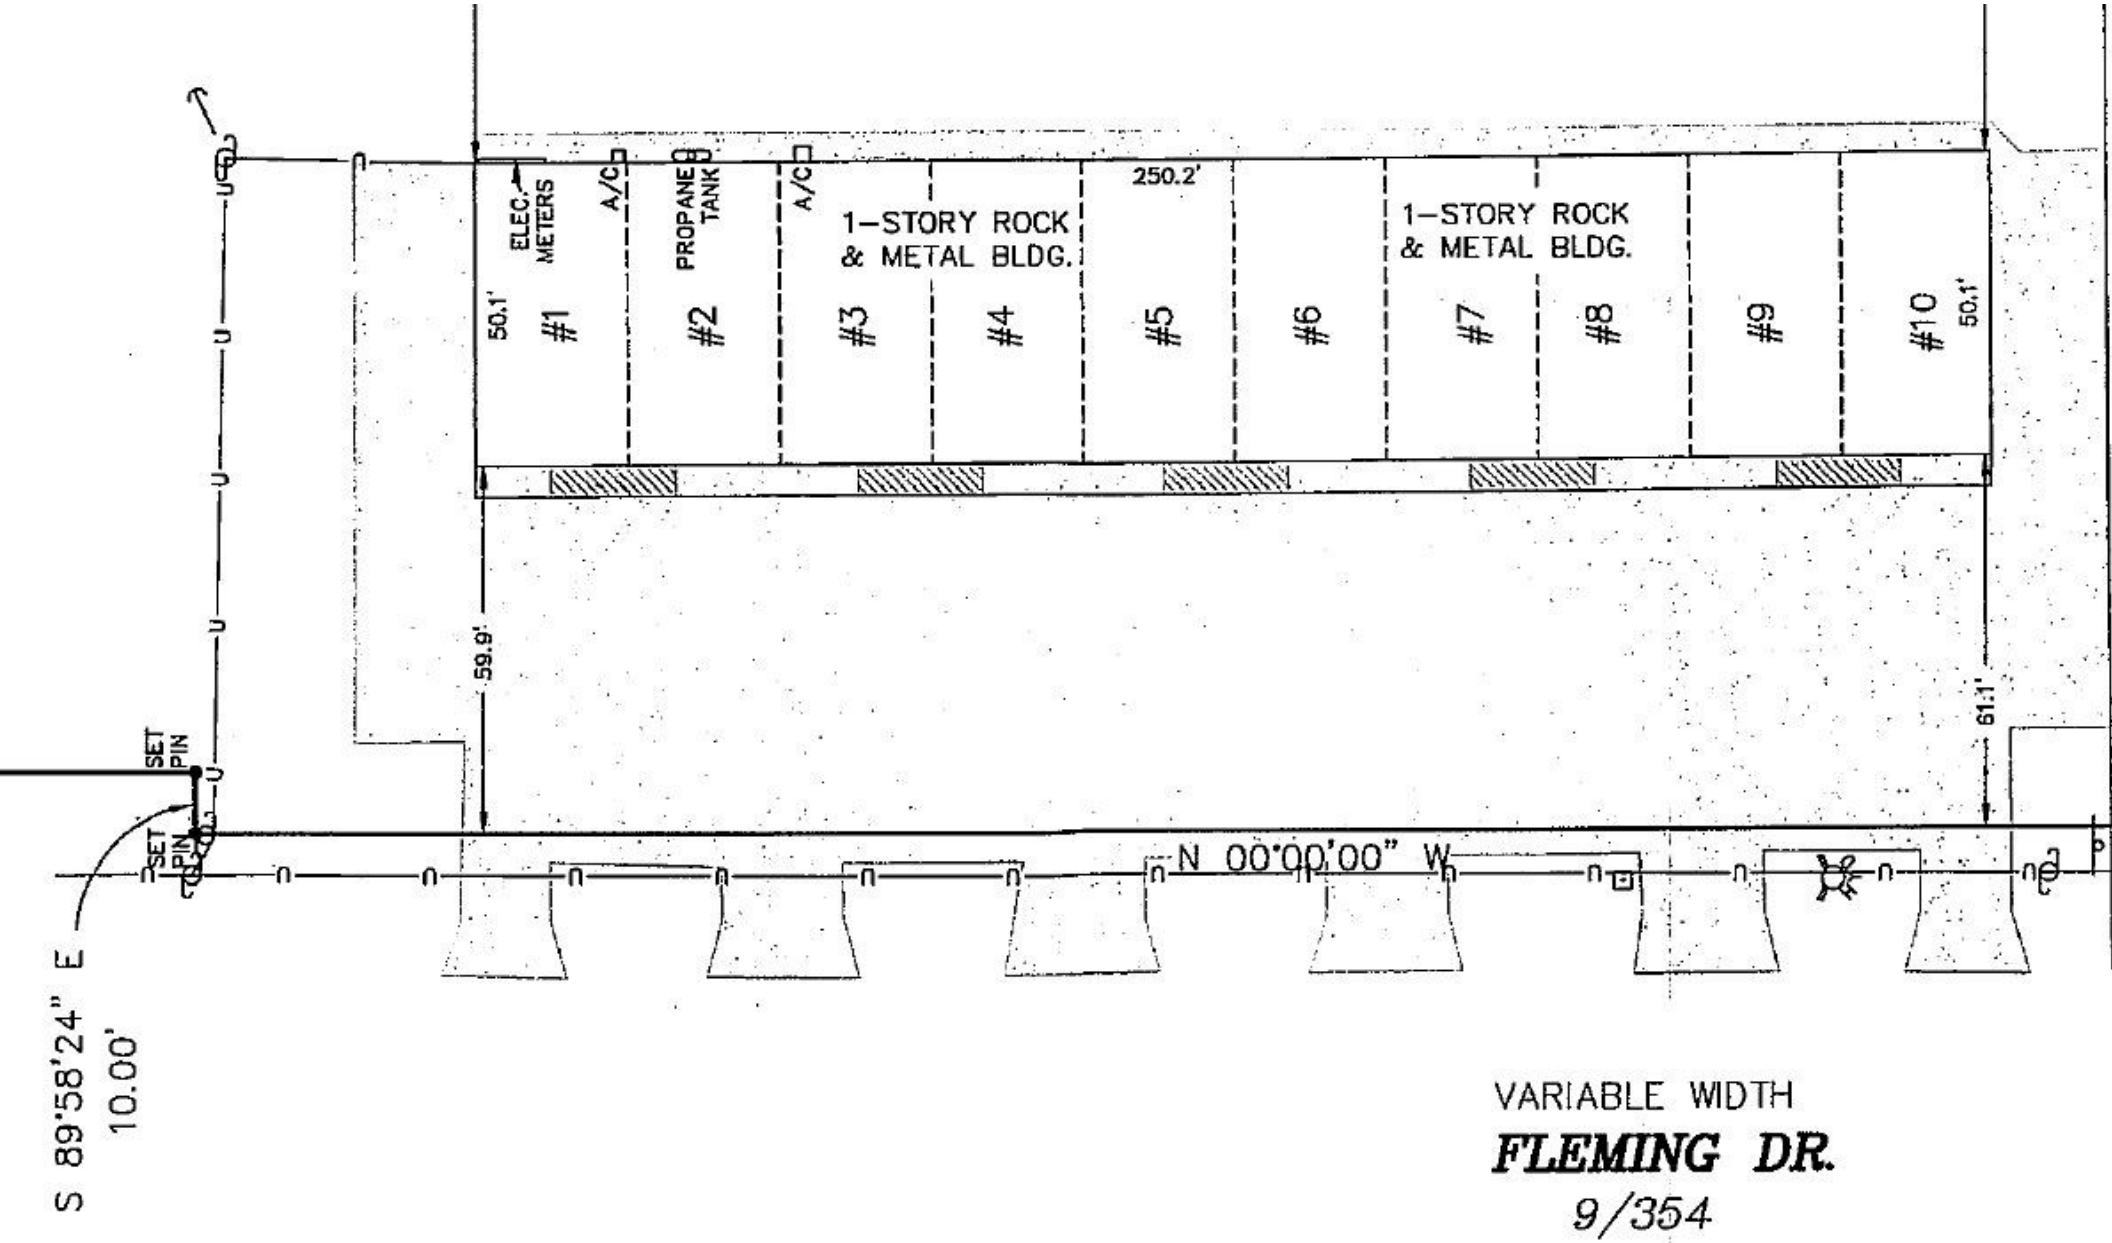
ELEC. METERS
A/C
PROPANE TANK
A/C
1-STORY ROCK & METAL BLDG.
250.2'
1-STORY ROCK & METAL BLDG.
50.1'
#1
#2
#3
#4
#5
#6
#7
#8
#9
#10
50.1'
59.9'
61.1'
SET PIN
SET PIN
N 00°00'00" W
S 89°58'24" E
10.00'
VARIABLE WIDTH
FLEMING DR.
9/354