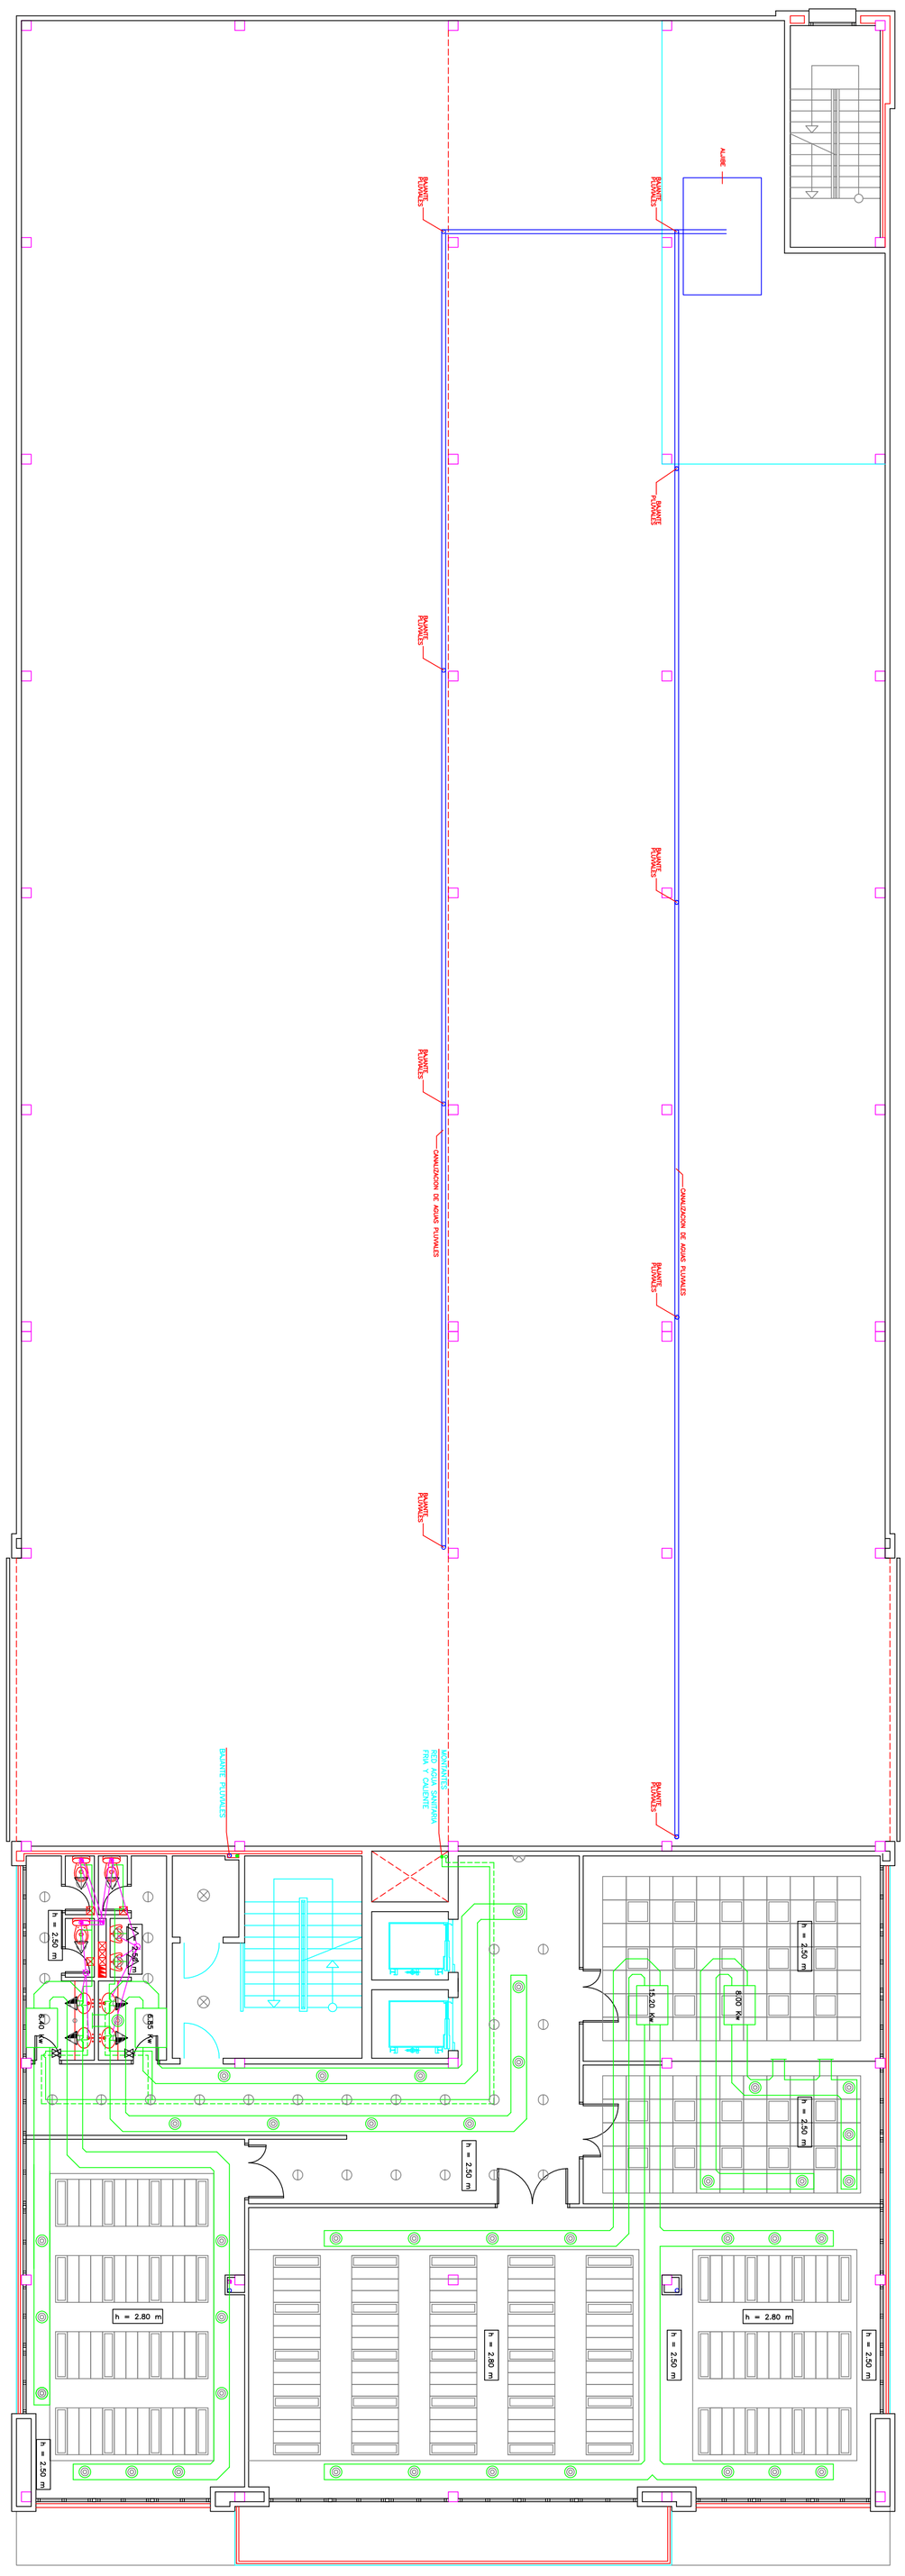


PROYECTO : NAVE EJECUCION DWG

LEYENDA/PLANOS :

SIMBOLOGIA FONTANERIA Y DESAGUES:

ACOMETIDA
CONTADOR
RED AGUA FRIA
RED AGUA CALIENTE
ASCENDENTE AGUA FRIA
ASCENDENTE AGUA CALIENTE
LLAVE DE PASO
LLAVE DE PASO CON PURGADOR
VALVULA DE RETENCION
VALVULA DE SEGURIDAD
CALENTADOR INSTANTANEO AGUA
GRIFO DE AGUA FRIA
HIDROMEZCLADOR MANUAL
BOTE SIFONICO
RED DE DESAGUE
BAJANTE PVC Ø110

NOTAS:

DIAMETROS MINIMOS DE TUBERIAS:

- AGUA FRIA: 20 mm.
- AGUA CALIENTE: 20 mm.
- DESAGUE: 110 mm.

Nº PROYECTO : 02/01/00

PROYECTO : EJECUCION NAVES LOCALES COMERCIALES Y OFICINAS

SITO EN CALLE NUEVO 20 T.M. GUADALAJARA

DOCUMENTO : EDIFICIO 3

PLANTA PRIMERA CLIMATIZACION Y FALSOS TECHOS

ESCALA : 1/100

FECHA : OCTUBRE 2006

Nº DE PLANO : 03-a

PROPIEDAD : CENTROS DE NEGOCIOS SL

FIRMA :

ARQUITECTO : JOSE CARLOS SANTIAGO RAMOS

FIRMA :

SANTIAGO HUERGA & RAMOS arquitectos
C/ DE RAMIRO, 3 NL 1B 1L 28007
MADRID
TEL. (0034) 91 55 17
FAX. (0034) 91 55 17