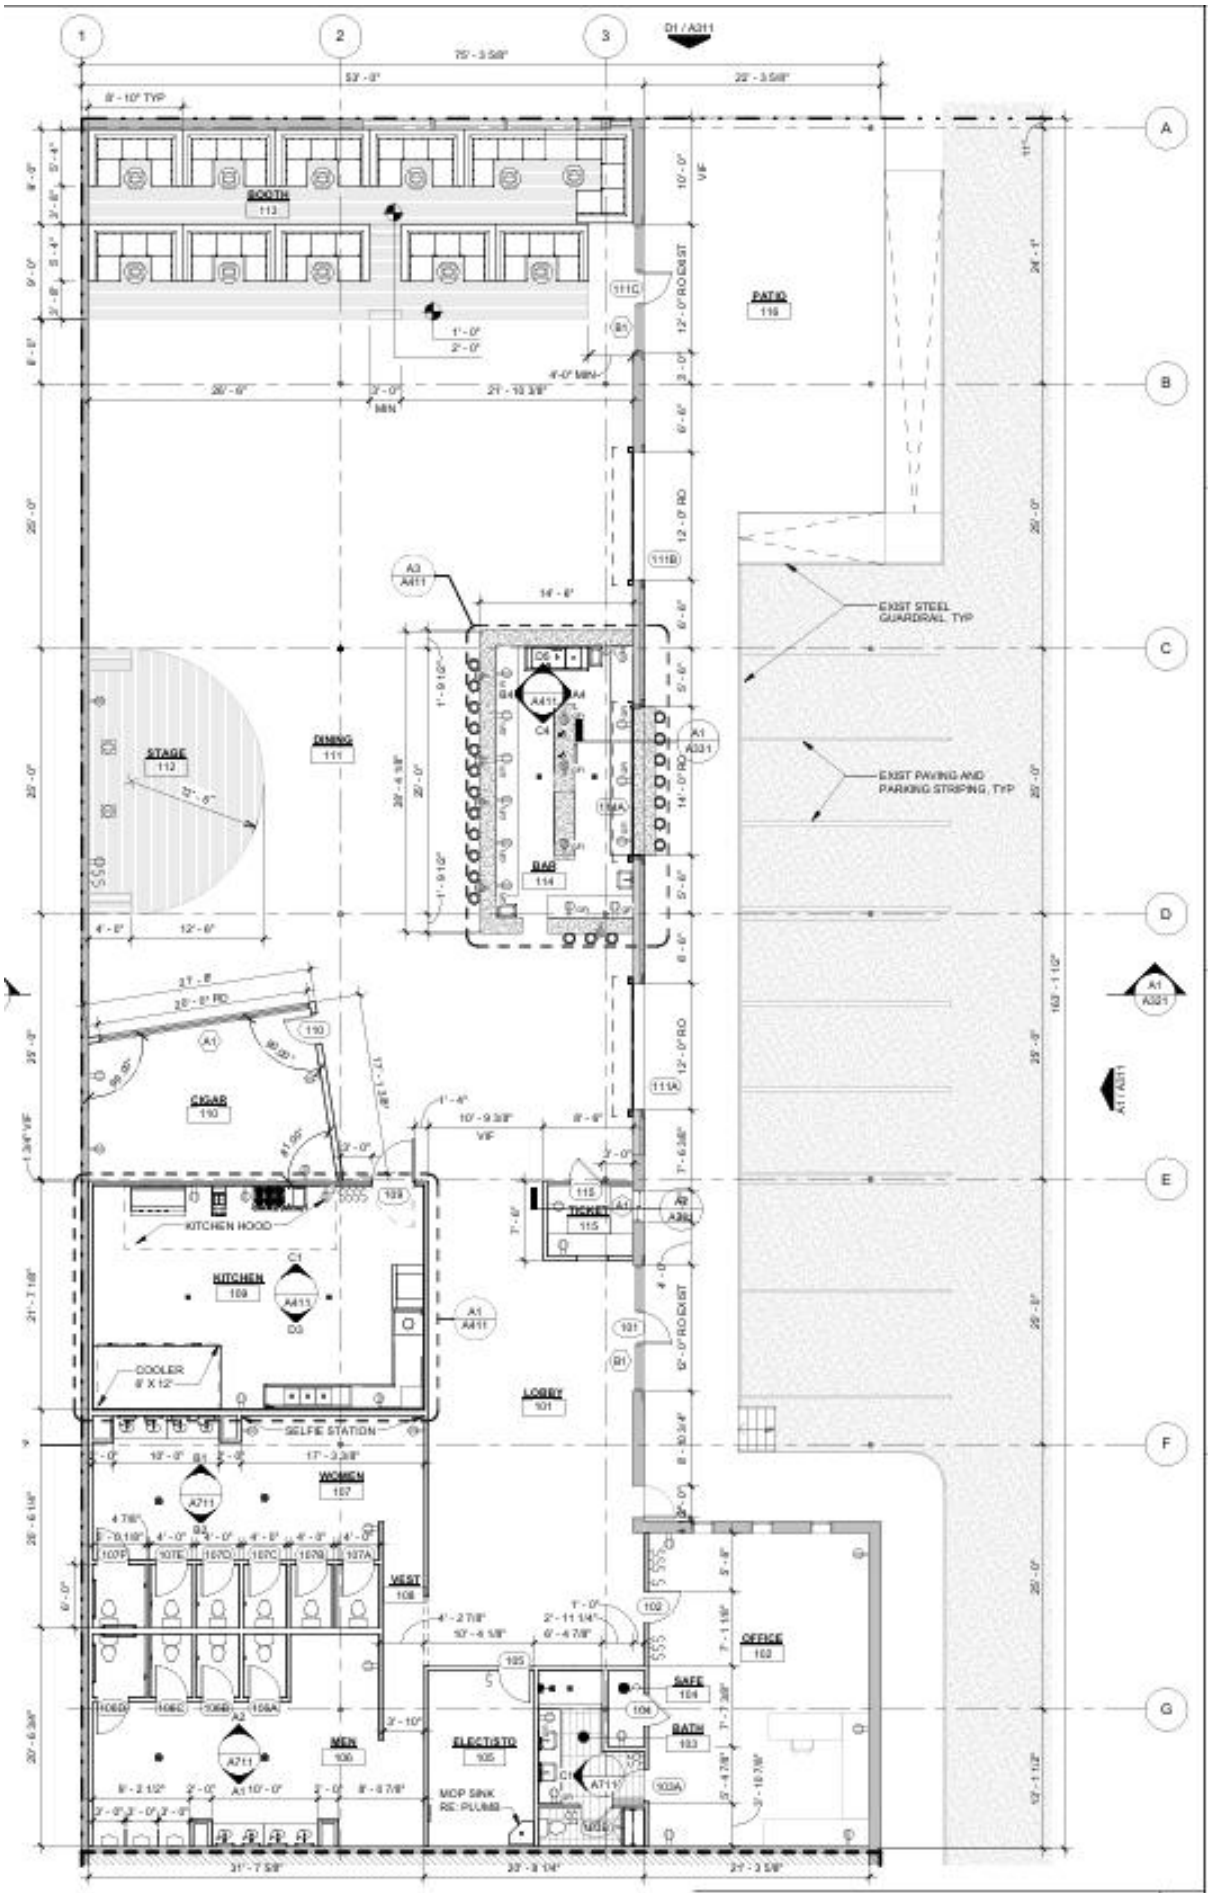


FLOOR PLAN A1

1/8" = 1'-0"