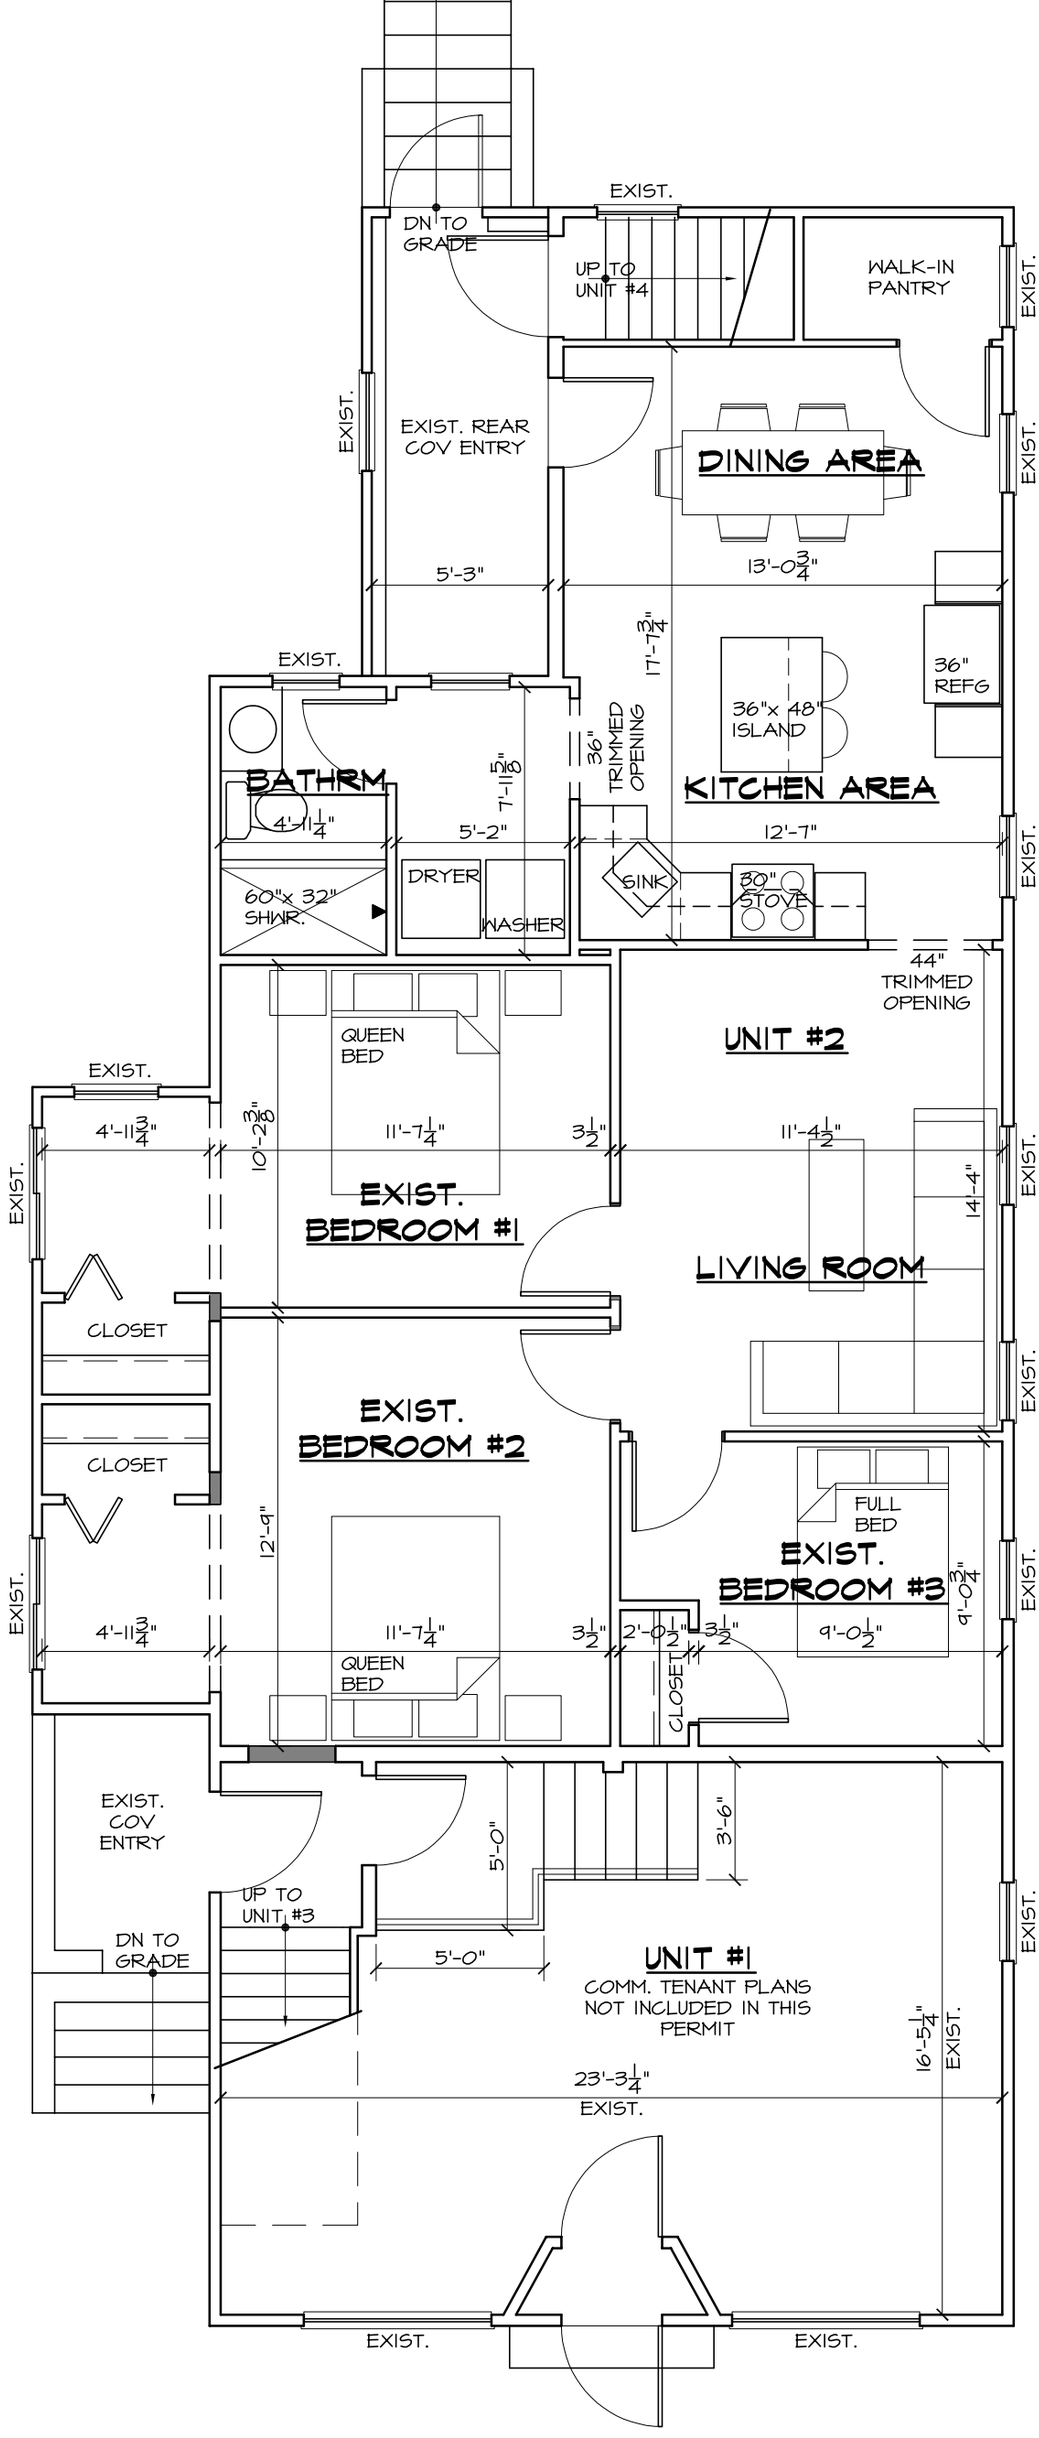
EXIST.
DN TO GRADE
UP TO UNIT #4
WALK-IN PANTRY
EXIST.
EXIST. REAR COV ENTRY
DINING AREA
5'-3"
13'-0 3/4"
17'-7 3/4"
36" REFG
36"x 48" ISLAND
KITCHEN AREA
36" TRIMMED OPENING
BATHRM.
4'-11 1/4"
7'-11 5/16"
5'-2"
12'-7"
60"x 32" SHWR.
DRYER
WASHER
SINK
30" STOVE
44" TRIMMED OPENING
UNIT #2
QUEEN BED
4'-11 3/4"
10'-2 3/8"
11'-7 1/4"
3 1/2"
11'-4 1/2"
14'-4"
EXIST. BEDROOM #1
LIVING ROOM
CLOSET
EXIST. BEDROOM #2
FULL BED
EXIST. BEDROOM #3
12'-9"
9'-0 3/4"
2'-0 1/2"
9'-0 1/2"
CLOSET
EXIST. COV ENTRY
5'-0"
3'-6"
UP TO UNIT #3
DN TO GRADE
UNIT #1
COMM. TENANT PLANS NOT INCLUDED IN THIS PERMIT
16'-5 1/4"
23'-3 1/4"