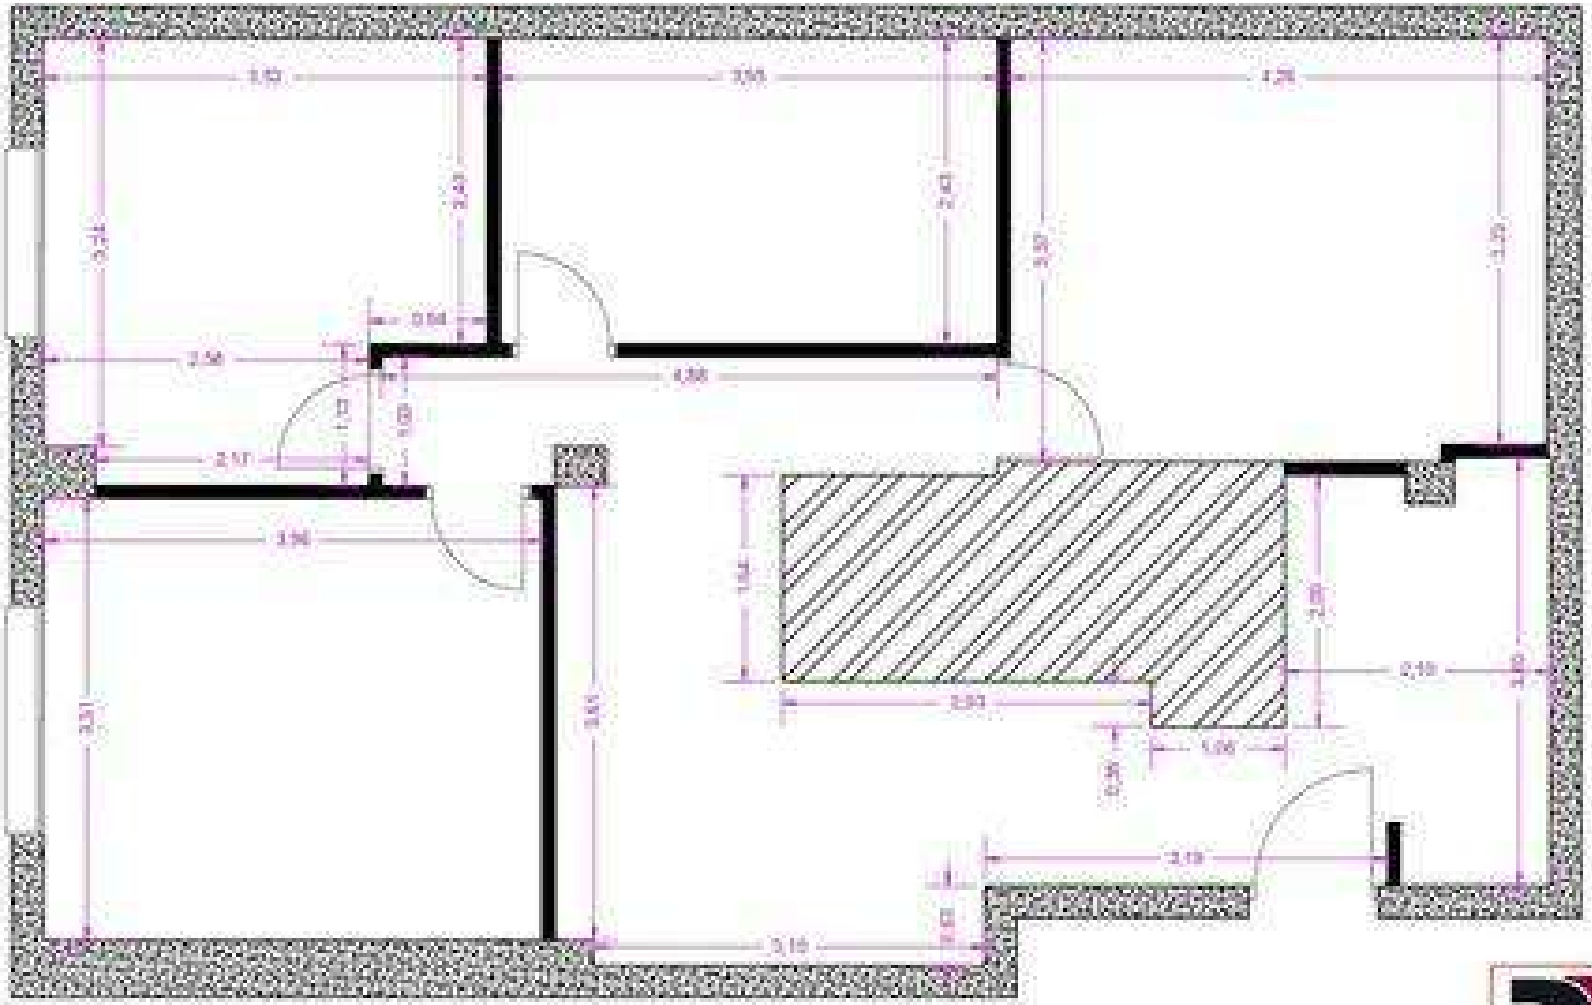

Rosa Durán Nieto
Arquitecto Técnico
C/ Sagasta nº 18, 8º C - 28015 Madrid
647 747 140
rdnieto@aparejadosmadrid.org

C/ Arenal Zona nº 4, 2º A

Plano de cotas estado actual

Plano nº 2

Superficie útil: 74,35 m², H: 2,60 m

E: 1/50