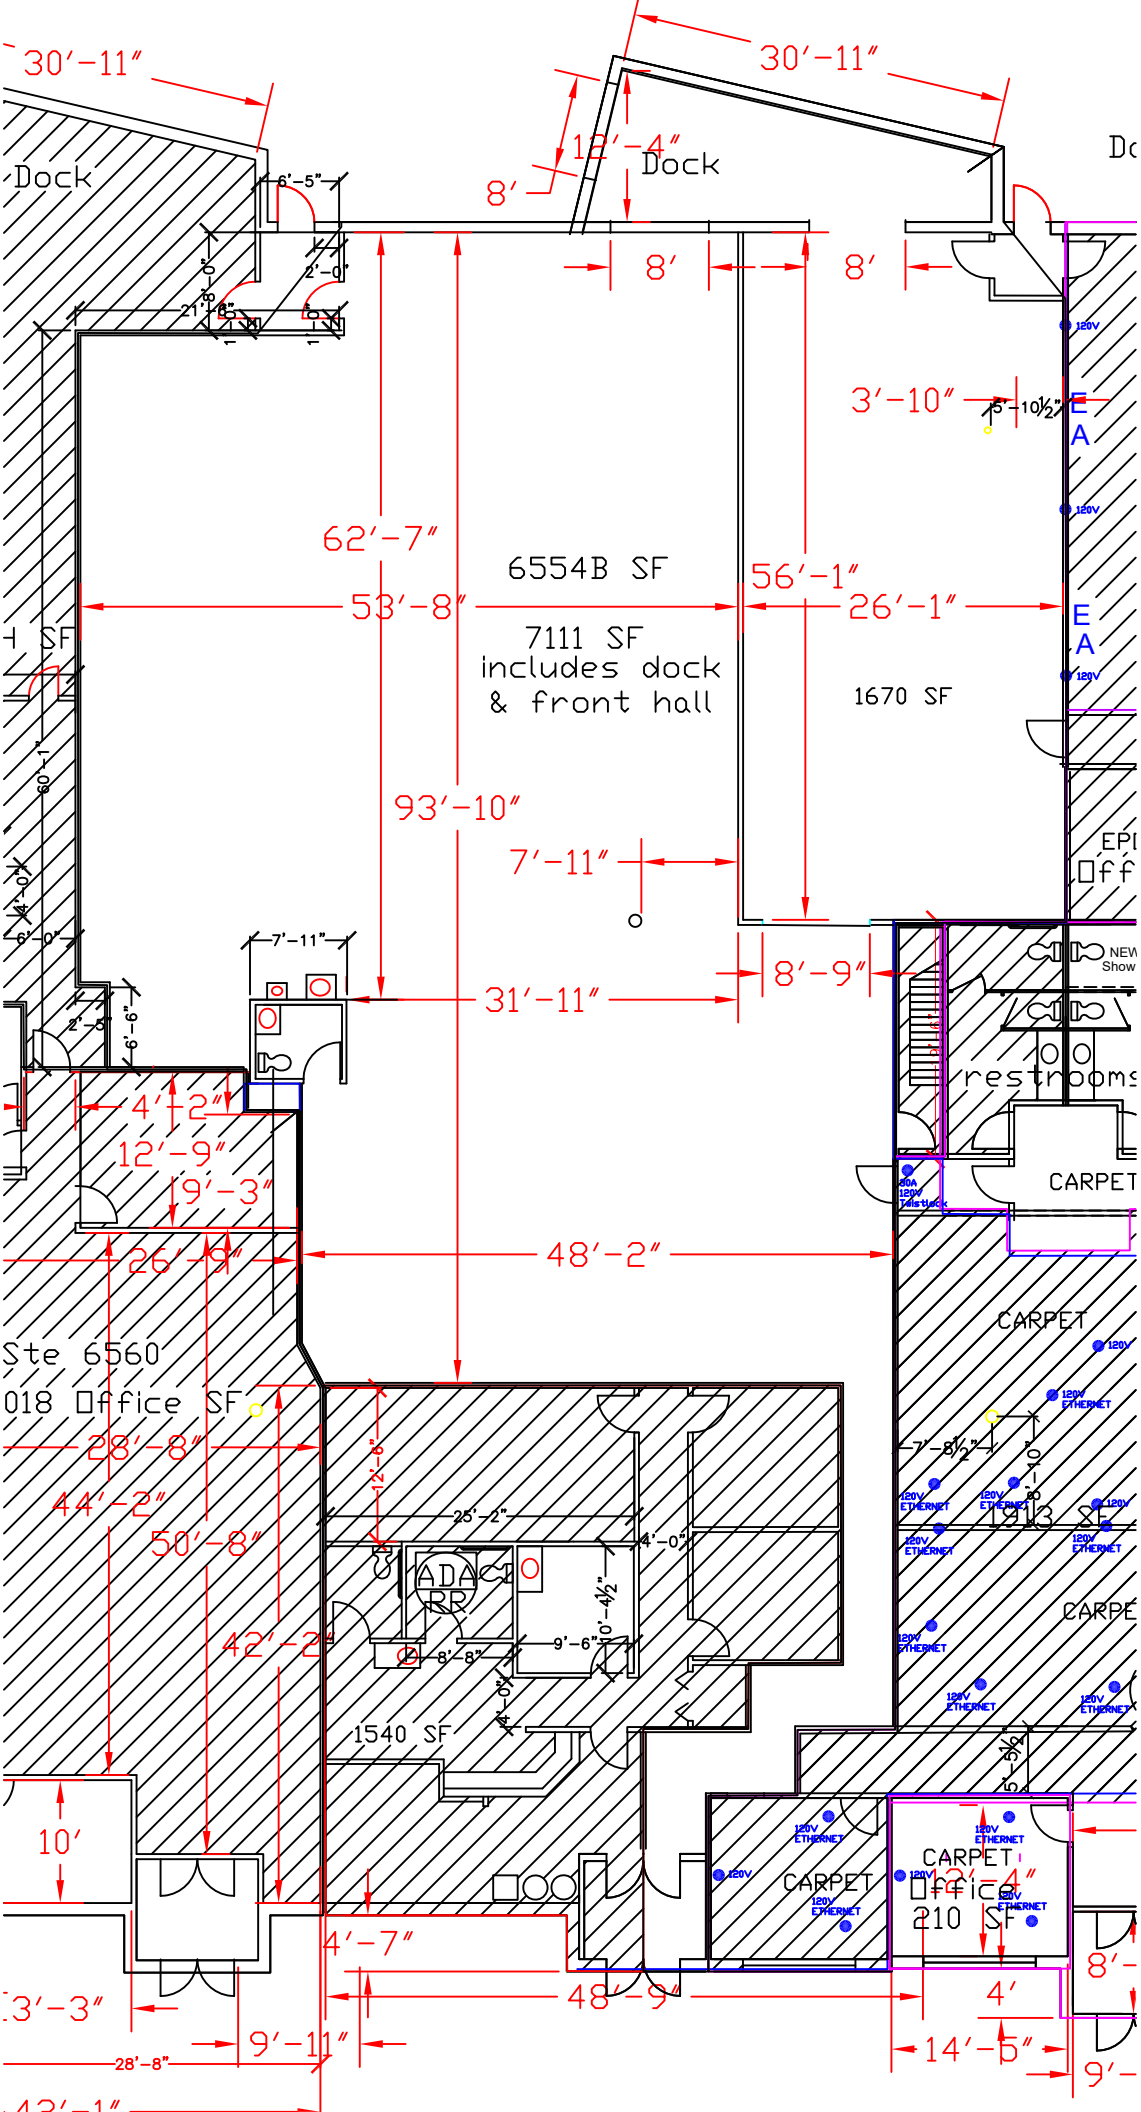
30'-11"
30'-11"
12'-4"
Dock
Dock
8'
6'-5"
2'-0"
21'-8½"
8'
8'
3'-10"
5'-10½"
62'-7"
6554B SF
56'-1"
53'-8"
26'-1"
7111 SF
includes dock
& front hall
1670 SF
93'-10"
7'-11"
7'-11"
8'-9"
31'-11"
restrooms
CARPET
4'-2"
12'-9"
9'-3"
26'-10"
48'-2"
Ste 6560
018 Office SF
28'-8"
44'-2"
50'-8"
42'-2"
25'-2"
4'-0"
ADA
RR
9'-6"
8'-8"
1540 SF
CARPET
CARPET
Office
210 SF
12'-4"
10'
4'-7"
48'-9"
14'-6"
9'-11"
28'-8"
4'