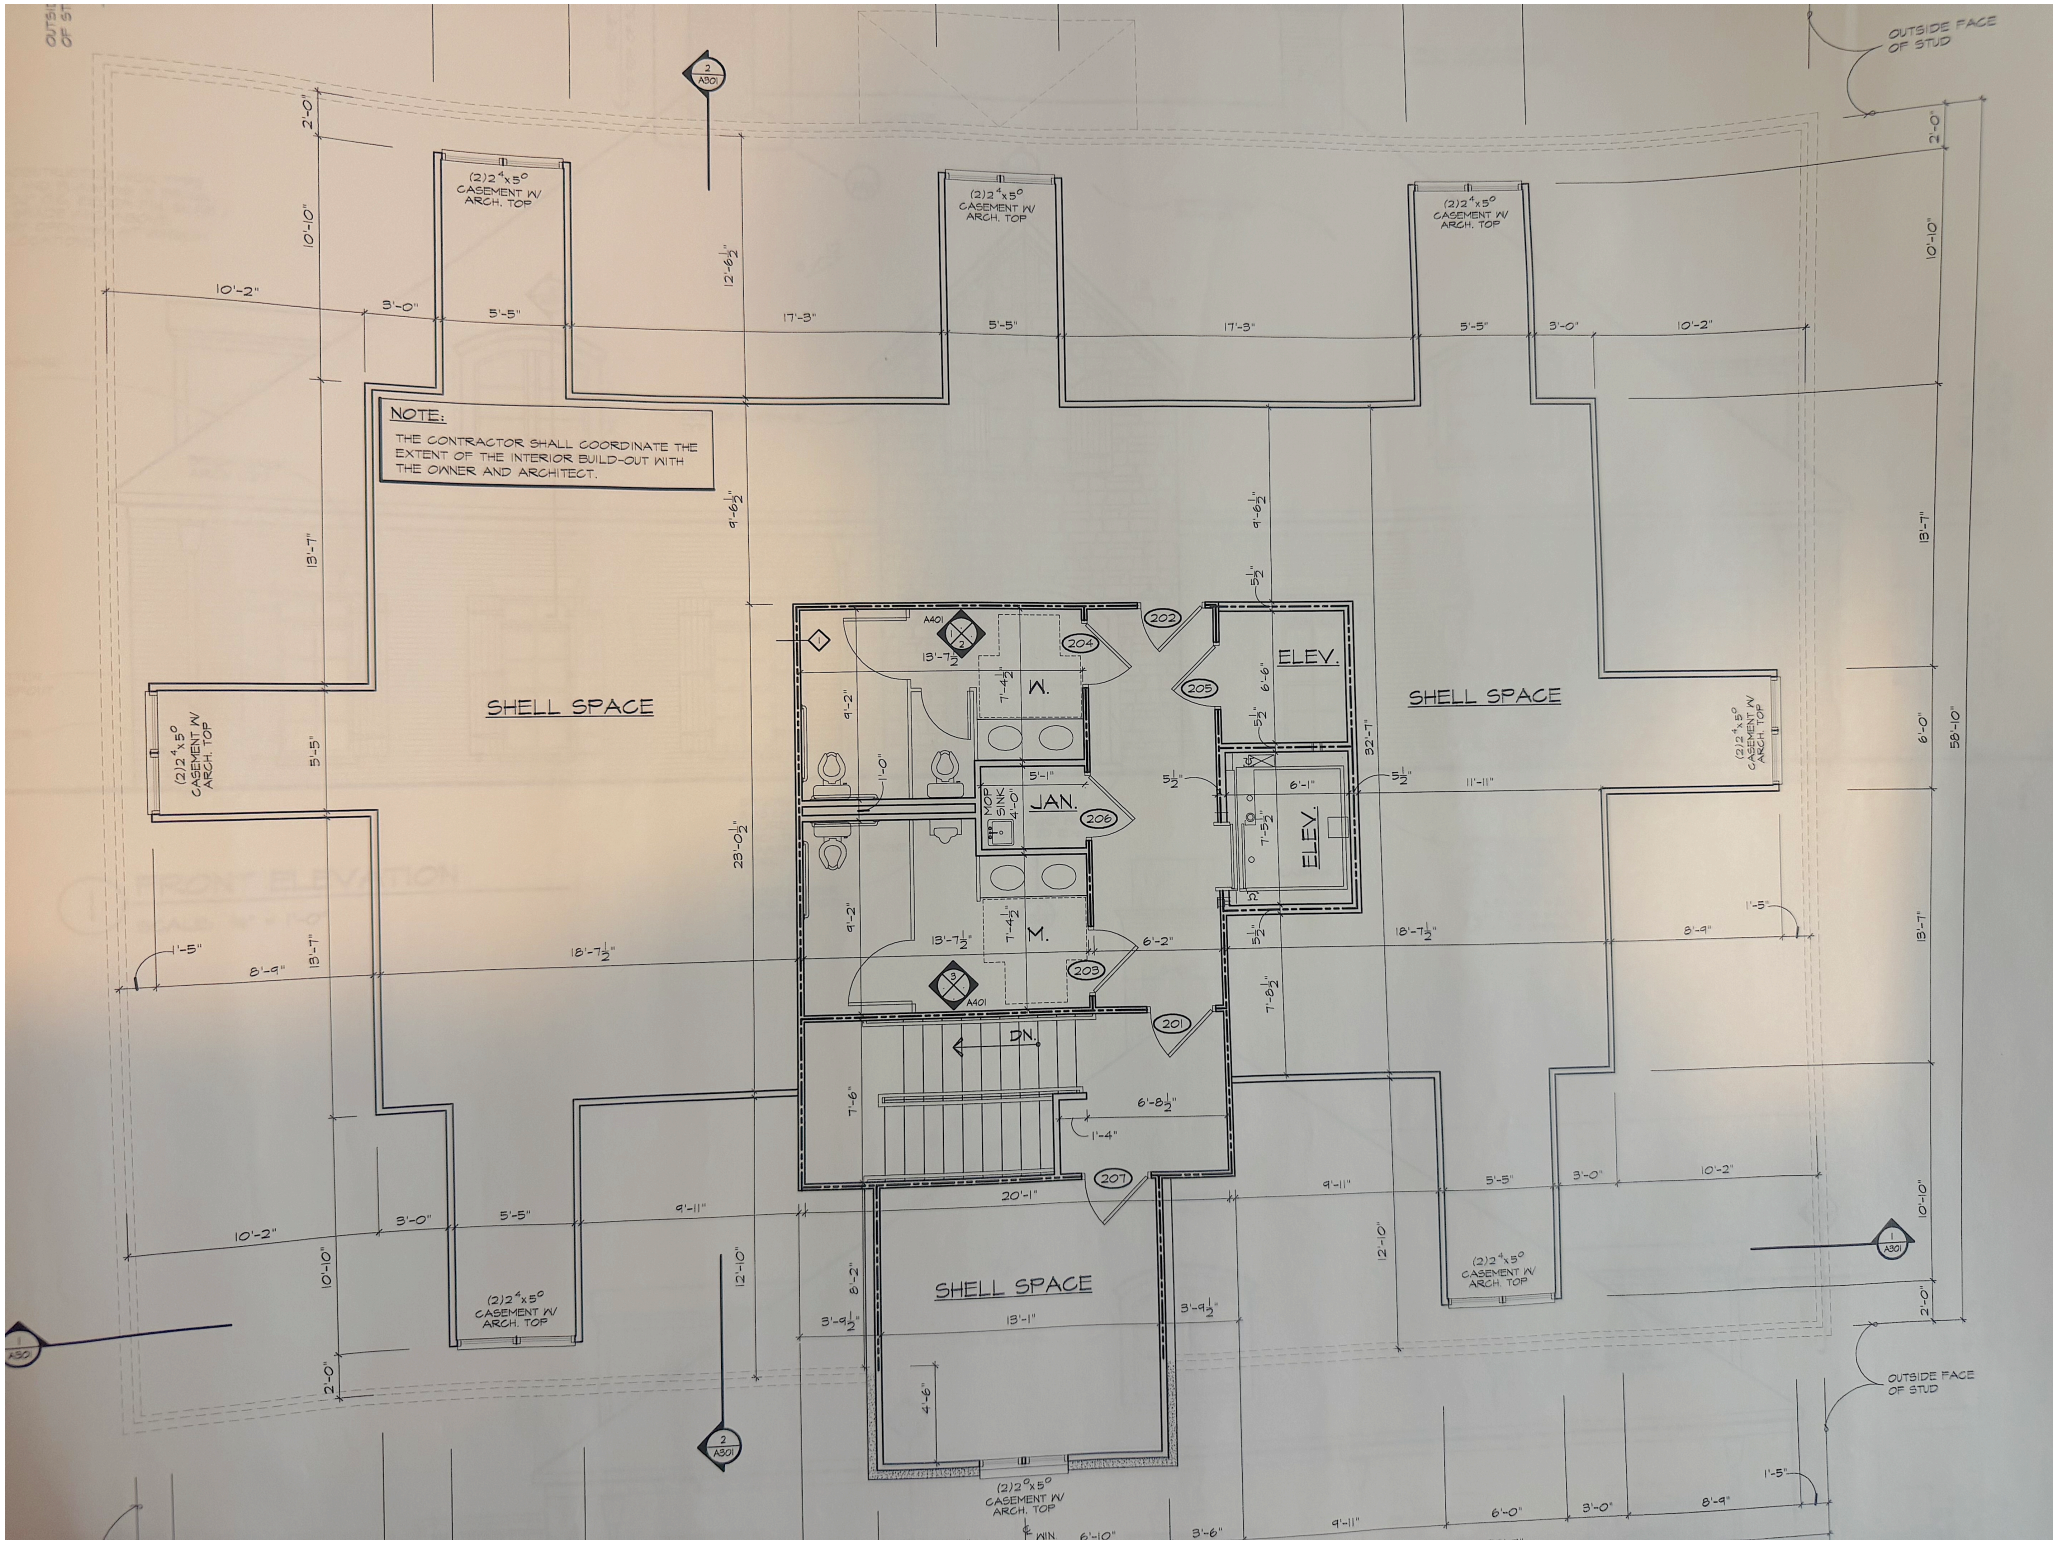
NOTE:
THE CONTRACTOR SHALL COORDINATE THE EXTENT OF THE INTERIOR BUILD-OUT WITH THE OWNER AND ARCHITECT.
SHELL SPACE
SHELL SPACE
SHELL SPACE
(2)2'-4"x5'-0" CASEMENT W/ ARCH. TOP
(2)2'-0"x5'-0" CASEMENT W/ ARCH. TOP
W.
M.
JAN.
MOP SINK
ELEV.
ELEV.
DN.
OUTSIDE FACE OF STUD
OUTSIDE FACE OF STUD
A401
A301
58'-10"
32'-7"
29'-0 1/2"
20'-1"
13'-1"
11'-11"
9'-11"
8'-9"
6'-0"
5'-5"
3'-0"
10'-2"
17'-3"
12'-6 1/2"
10'-10"
13'-7"
2'-0"
1'-5"
6'-2"
6'-8 1/2"
1'-4"
7'-8 1/2"
7'-6"
4'-6"
3'-9 1/2"
8'-2"
12'-10"
18'-7 1/2"
13'-7 1/2"
7'-4 1/2"
9'-2"
1'-0"
5'-1"
4'-0"
7'-5 1/2"
6'-1"
6'-6"
5 1/2"
202
204
205
206
203
201
207