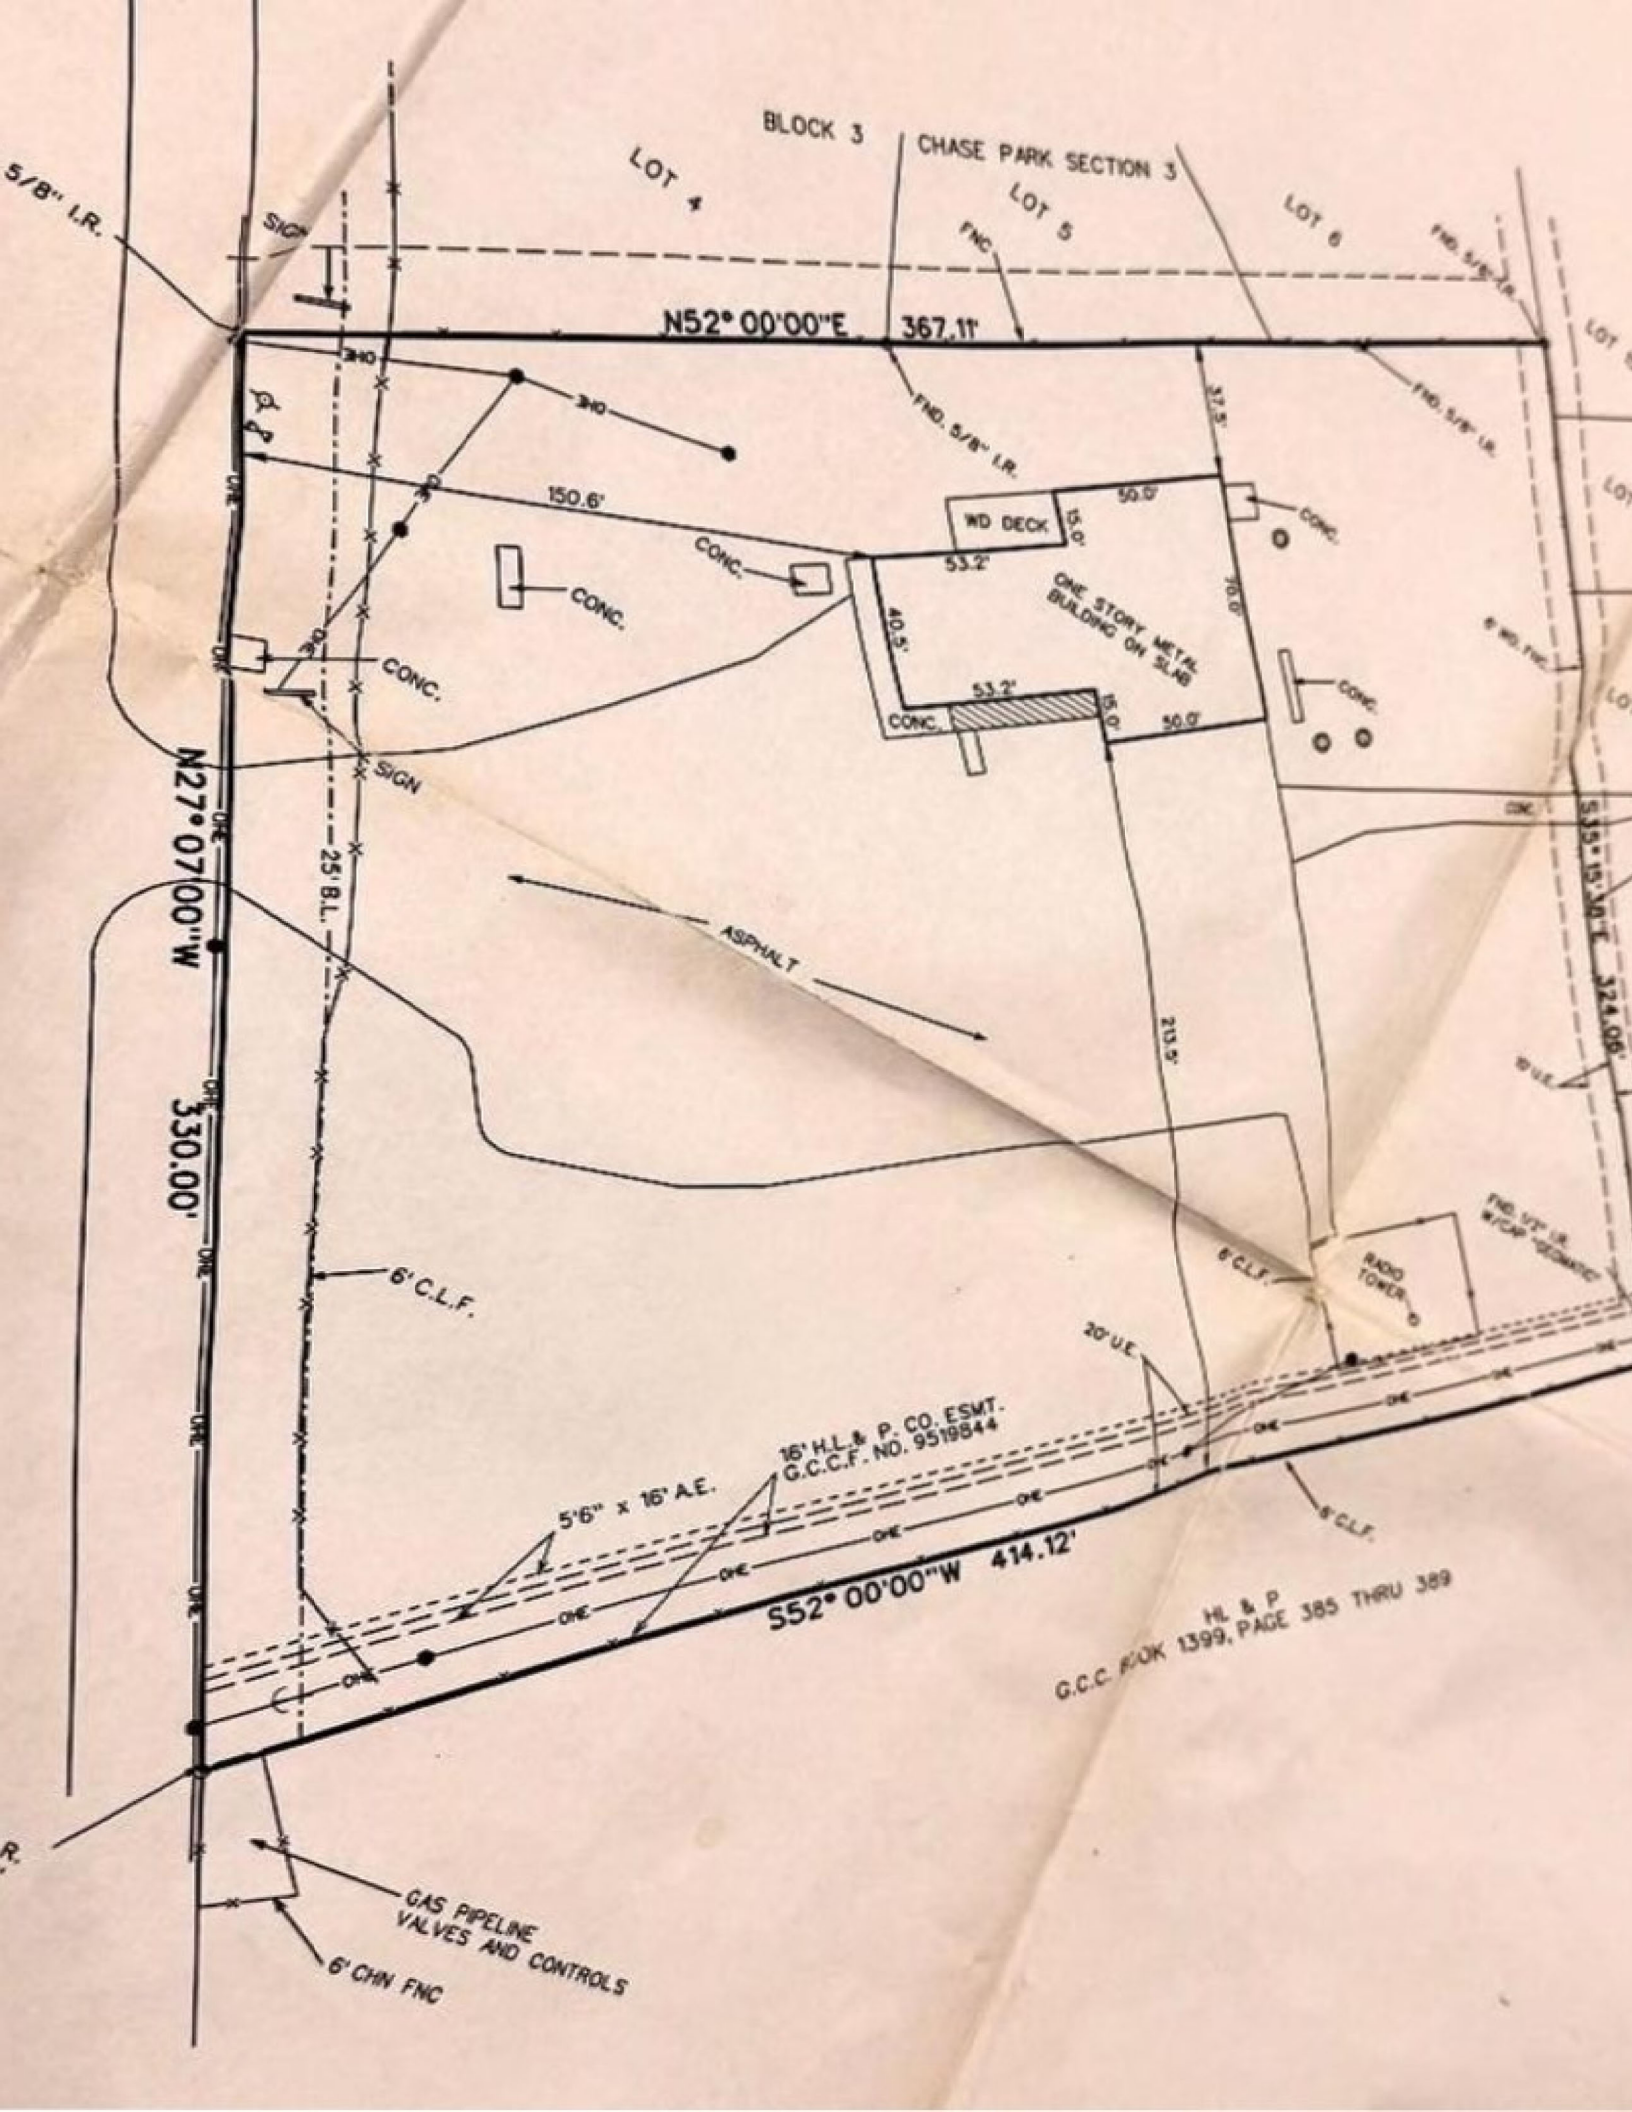
BLOCK 3
CHASE PARK SECTION 3
LOT 4
LOT 5
LOT 6
5/8" I.R.
SIGN
FNC
N52° 00'00"E 367.11'
FND. 5/8" I.R.
FND. 5/8" I.R.
FND. 5/8" I.R.
150.6'
CONC.
CONC.
CONC.
CONC.
SIGN
WD DECK
15.0'
50.0'
53.2'
ONE STORY METAL BUILDING ON SLAB
40.5'
70.0'
53.2'
15.0'
50.0'
CONC.
CONC.
CONC.
N27° 07'00"W
330.00'
25' B.L.
ASPHALT
213.5'
S35° 15'30"E 324.06'
10' U.E.
RADIO TOWER
FND. 1/2" I.R. W/CAP "GEOMATIC"
6' C.L.F.
6' C.L.F.
6' C.L.F.
20' U.E.
16' H.L. & P. CO. ESMT. G.C.C.F. NO. 9519844
5'6" x 16' A.E.
S52° 00'00"W 414.12'
H.L. & P.
G.C.C. BOOK 1399, PAGE 385 THRU 389
GAS PIPELINE VALVES AND CONTROLS
6' CHN FNC