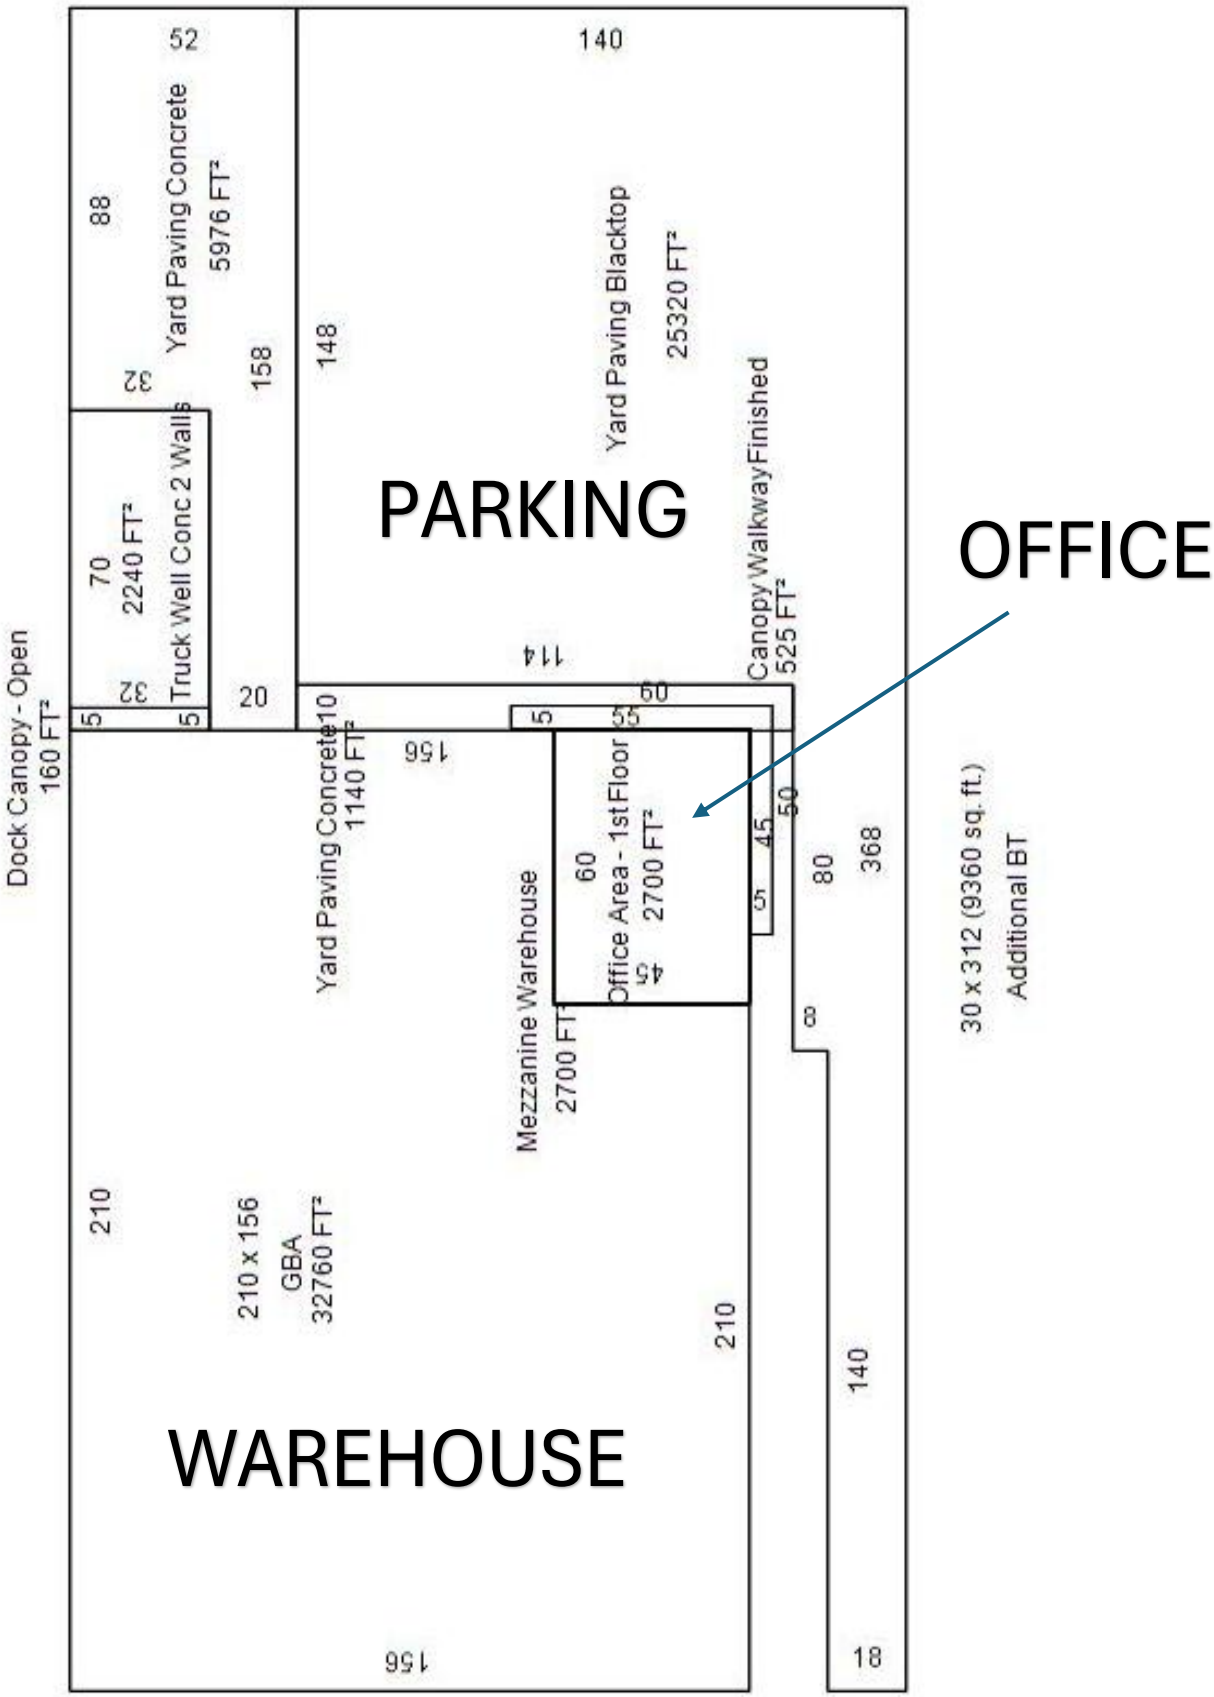
Dock Canopy - Open
160 FT²
5
32
70
2240 FT²
Truck Well Conc 2 Walls
5
32
88
52
Yard Paving Concrete
5976 FT²
20
158
148
140
Yard Paving Blacktop
25320 FT²
PARKING
Canopy Walkway Finished
525 FT²
114
10
Yard Paving Concrete
1140 FT²
156
5
60
55
Office Area - 1st Floor
2700 FT²
60
45
Mezzanine Warehouse
2700 FT²
5
45
50
80
368
8
30 x 312 (9360 sq. ft.)
Additional BT
210
210 x 156
GBA
32760 FT²
210
140
WAREHOUSE
156
18
OFFICE