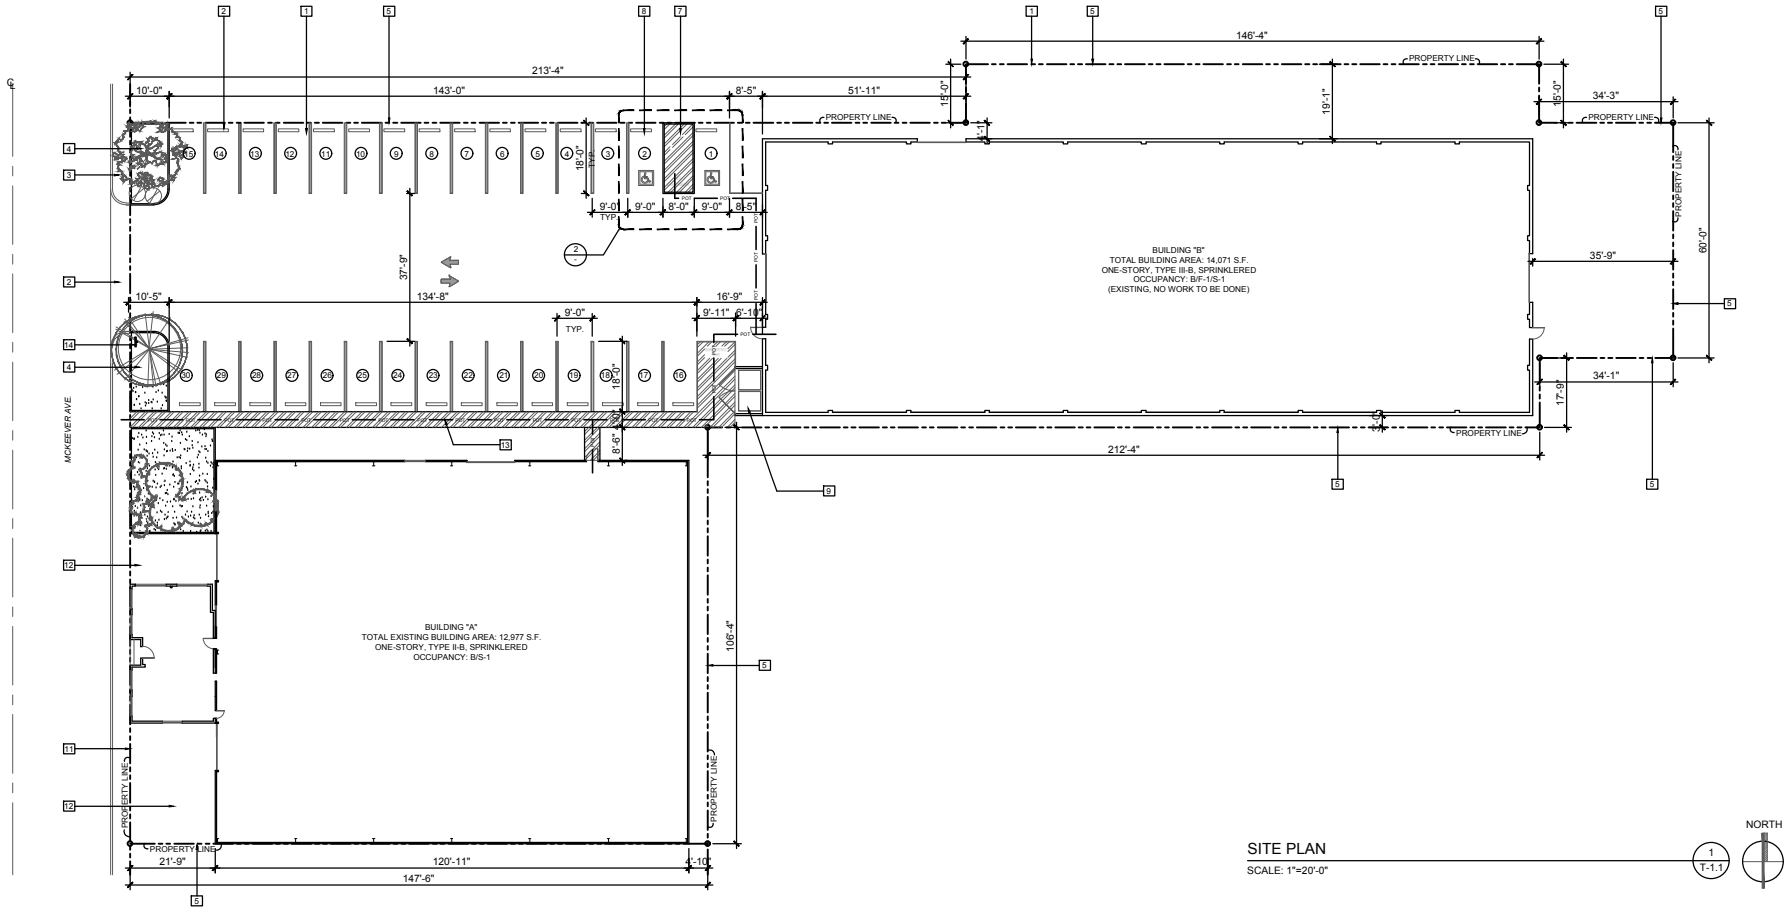

SITE PLAN

SCALE: 1"=20'-0"

1
T-1.1