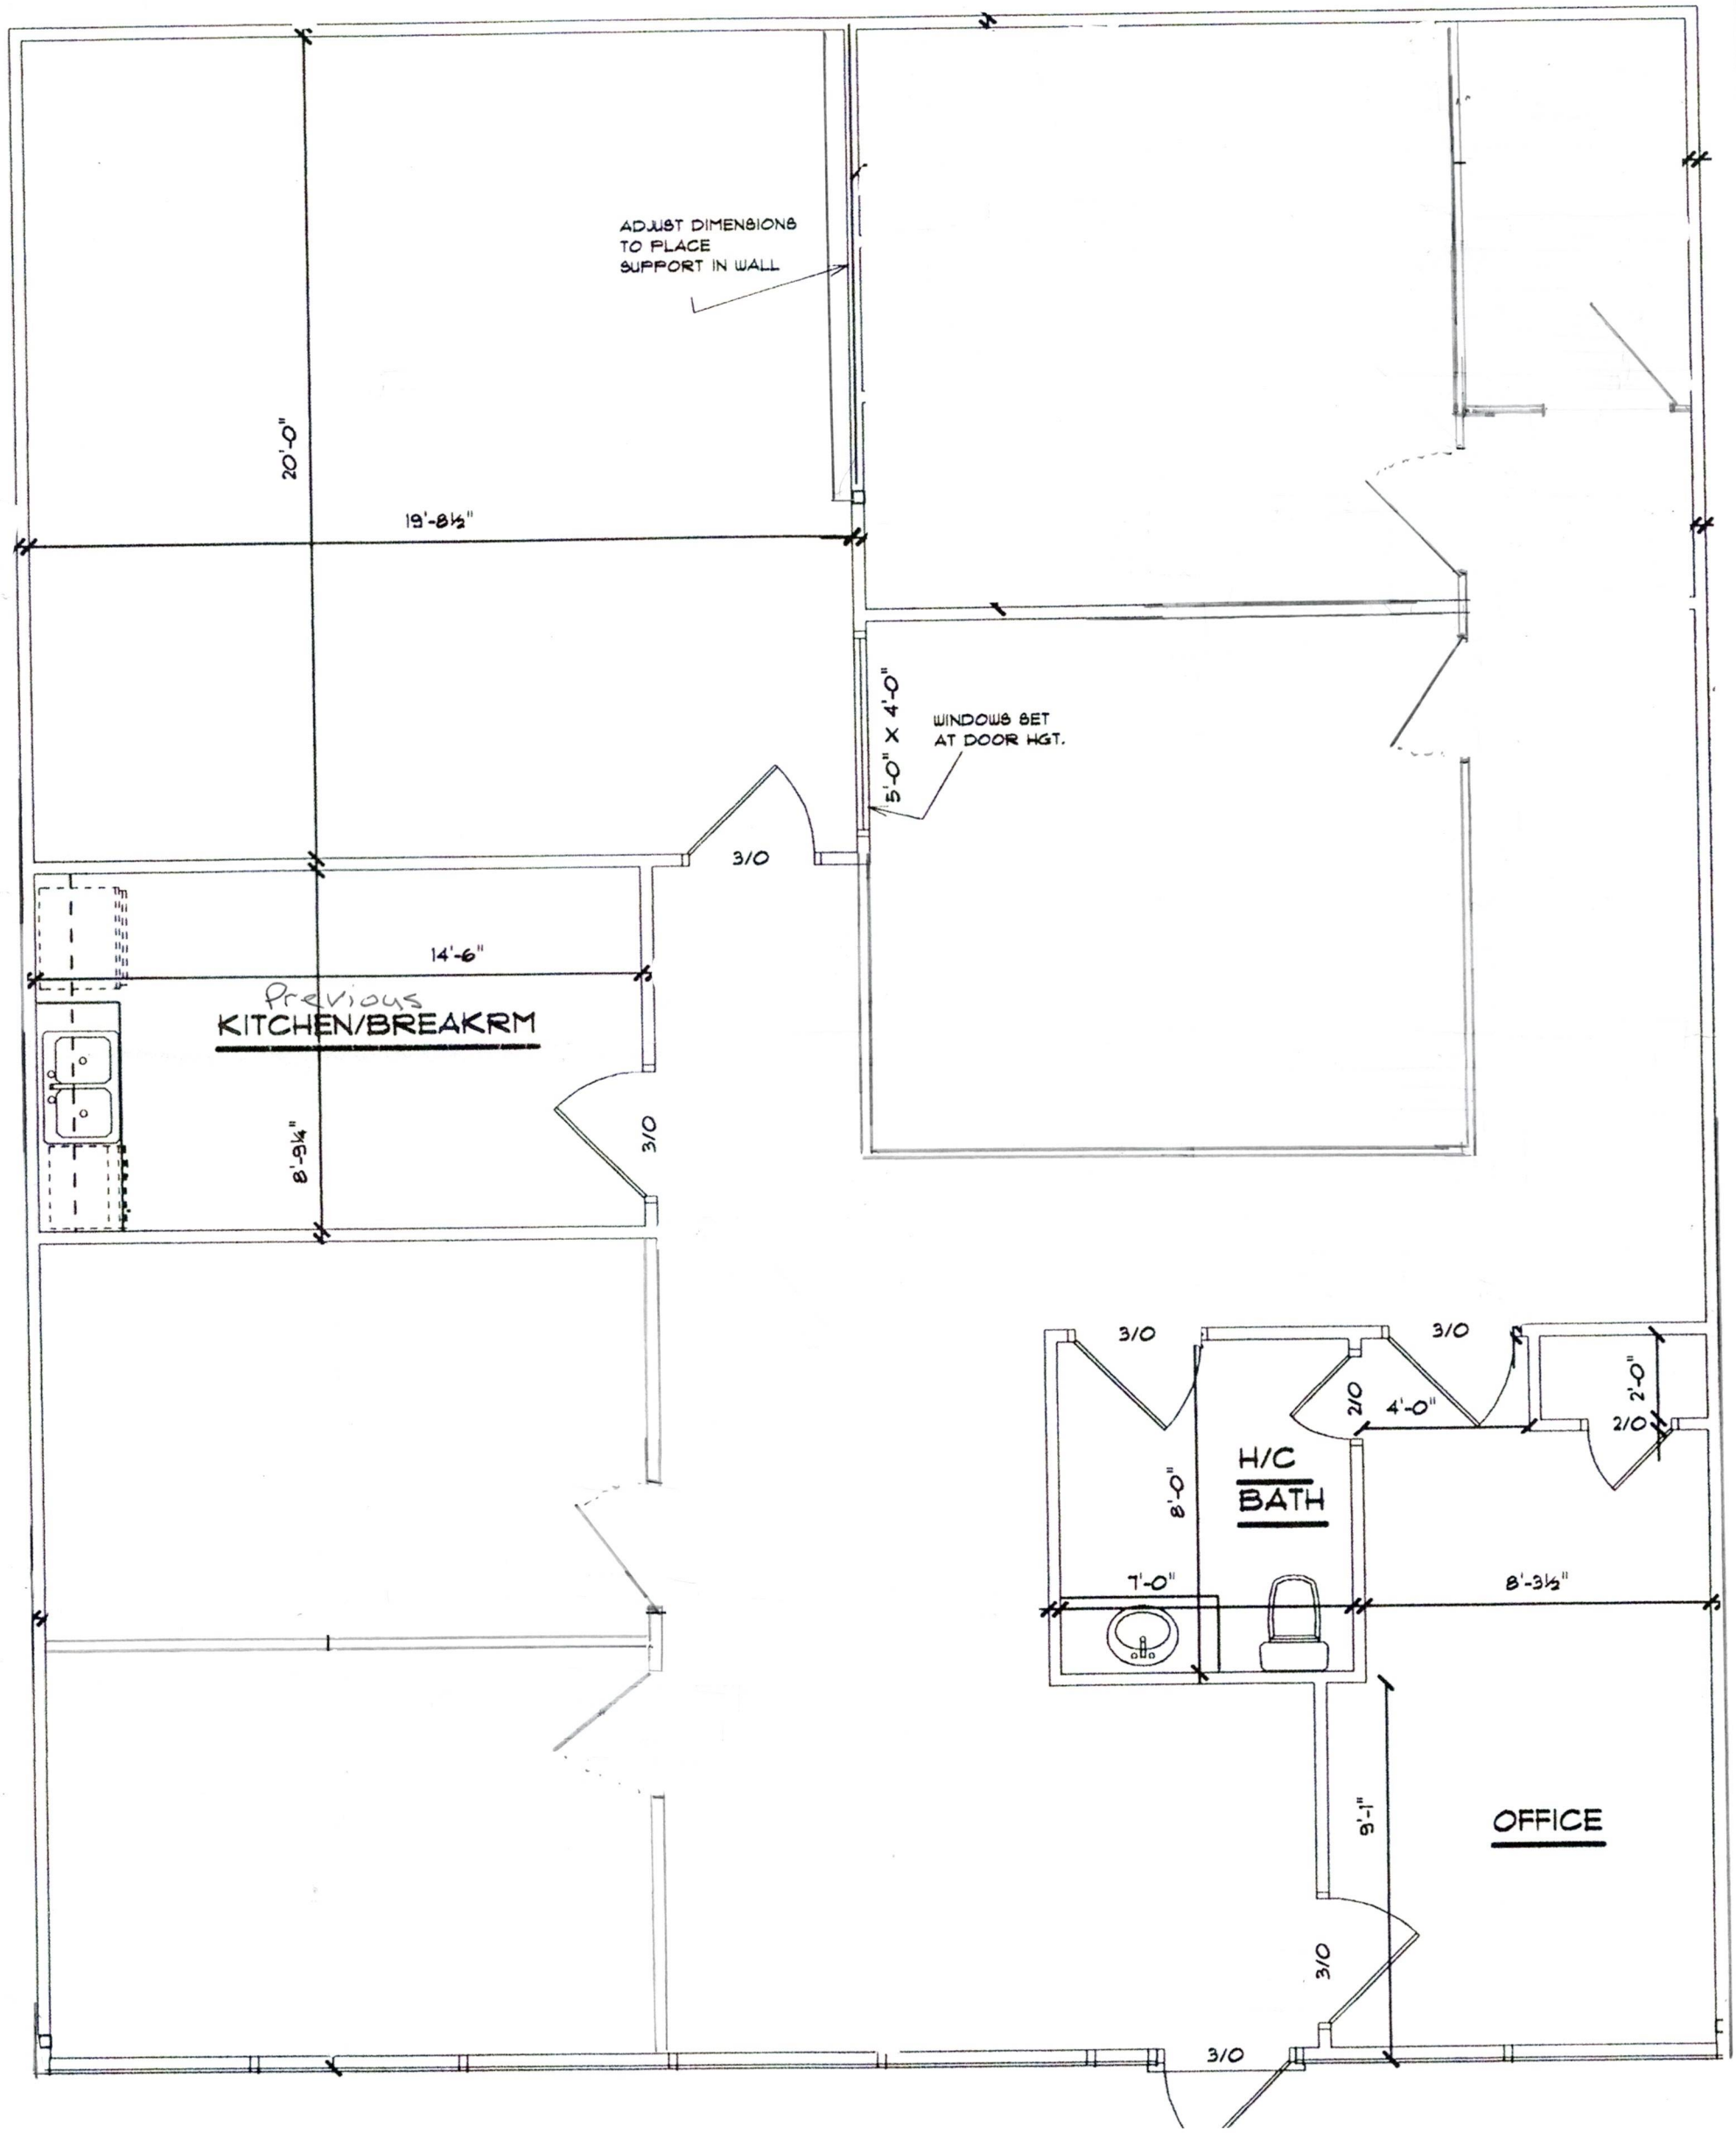
ADJUST DIMENSIONS
TO PLACE
SUPPORT IN WALL
20'-0"
19'-8½"
5'-0" X 4'-0"
WINDOWS SET
AT DOOR HGT.
3/0
14'-6"
Previous
KITCHEN/BREAKRM
8'-9¼"
3/0
3/0
3/0
2/0
4'-0"
2'-0"
2/0
H/C
BATH
8'-0"
7'-0"
8'-3½"
9'-1"
OFFICE
3/0
3/0