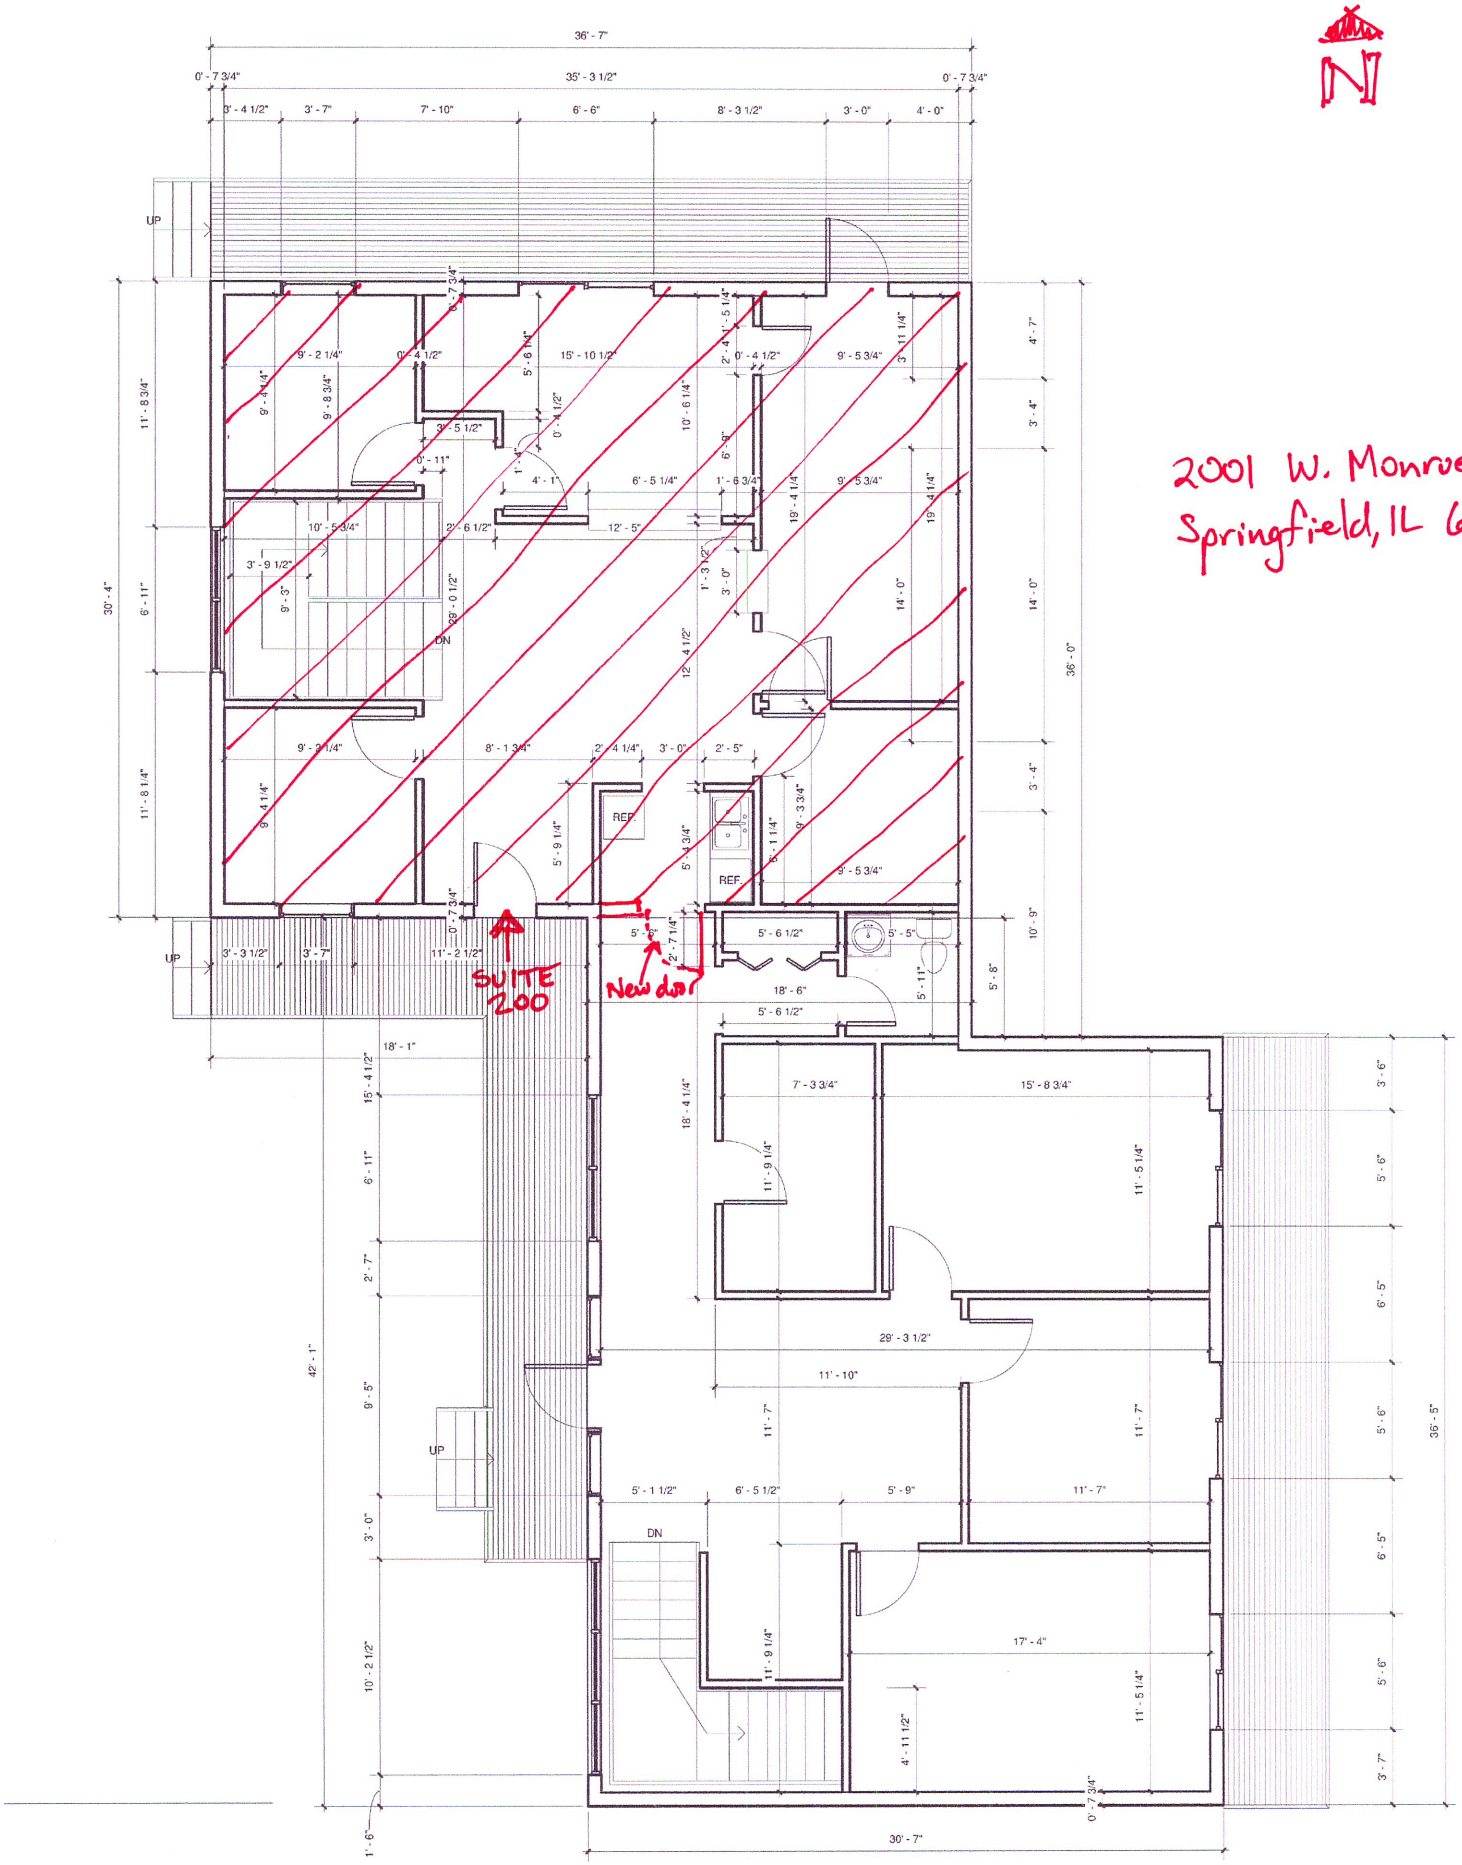
N
2001 W. Monroe St.
Springfield, IL 62704
SUITE 200
New door
UP
DN
REF.
36' - 7"
35' - 3 1/2"
30' - 7"
36' - 5"
42' - 1"