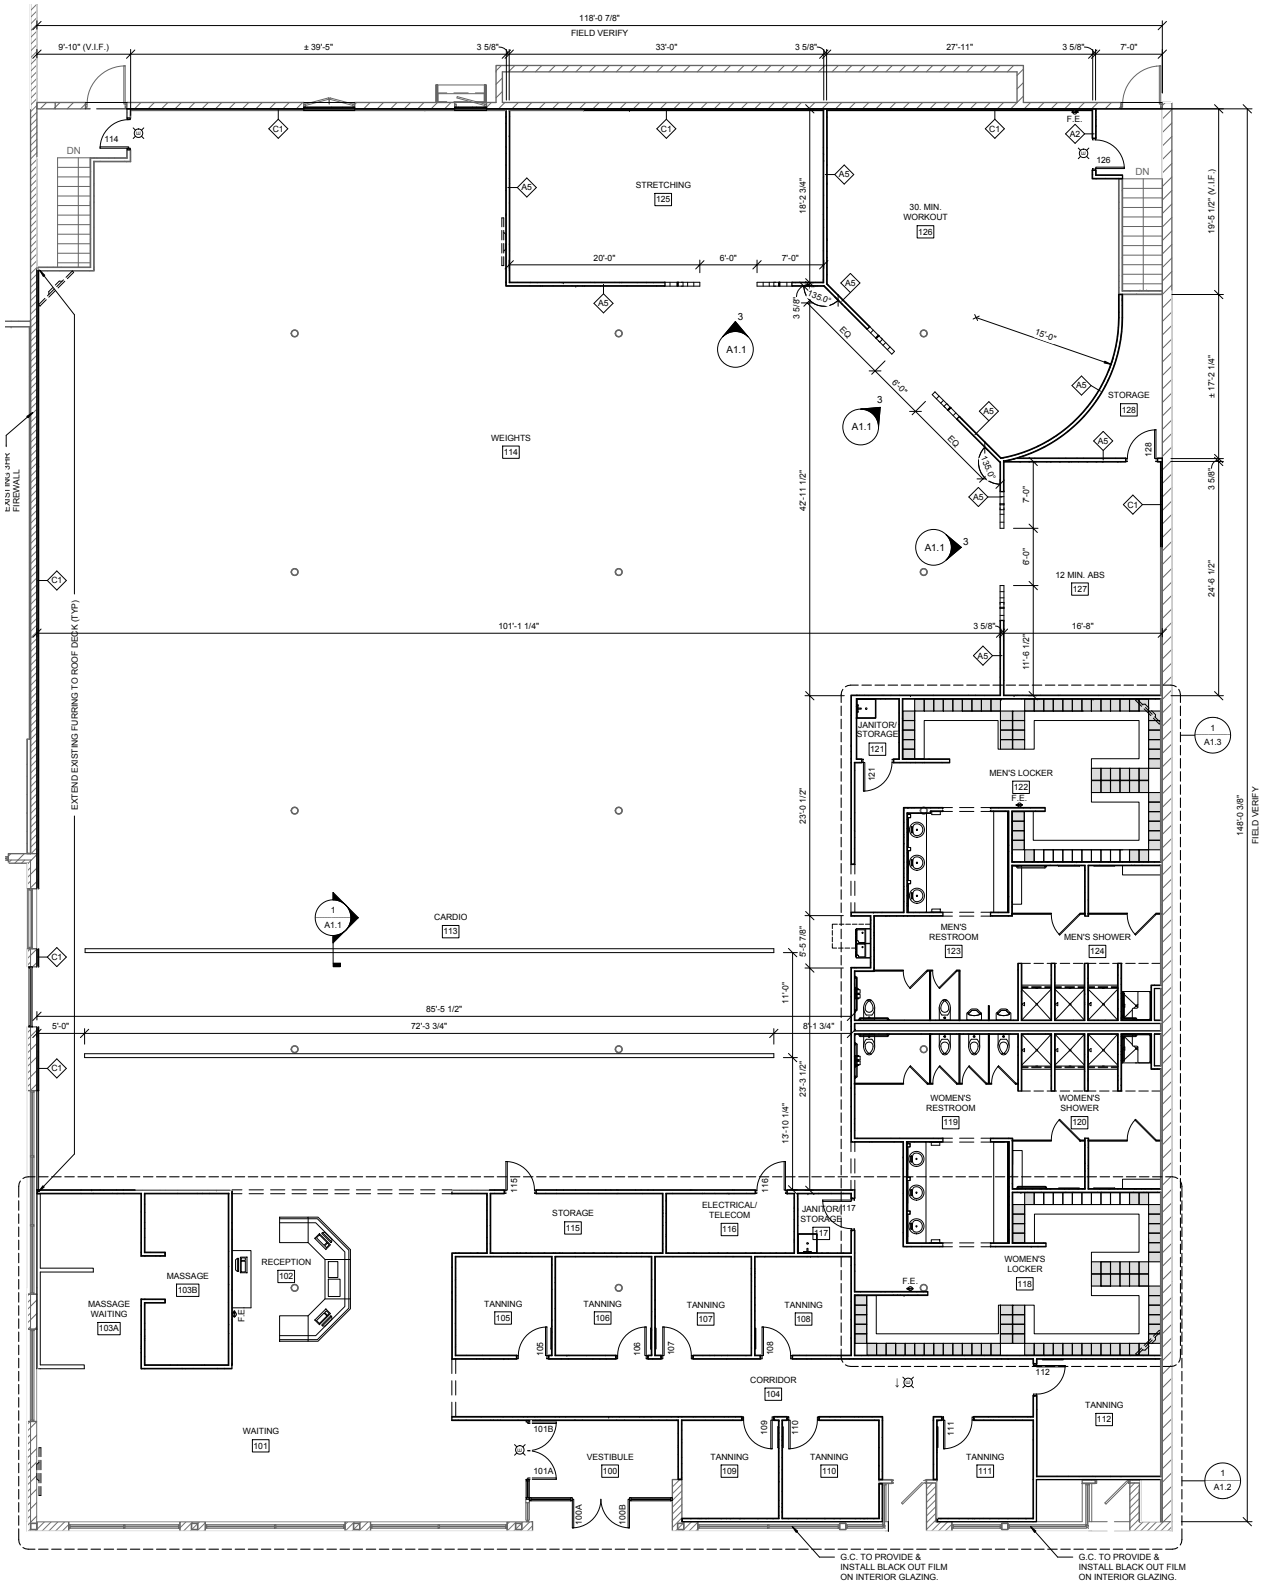

NORTH

FIRST FLOOR PLAN

SCALE: 1/8" = 1'-0"

8' 0' 8' 16'