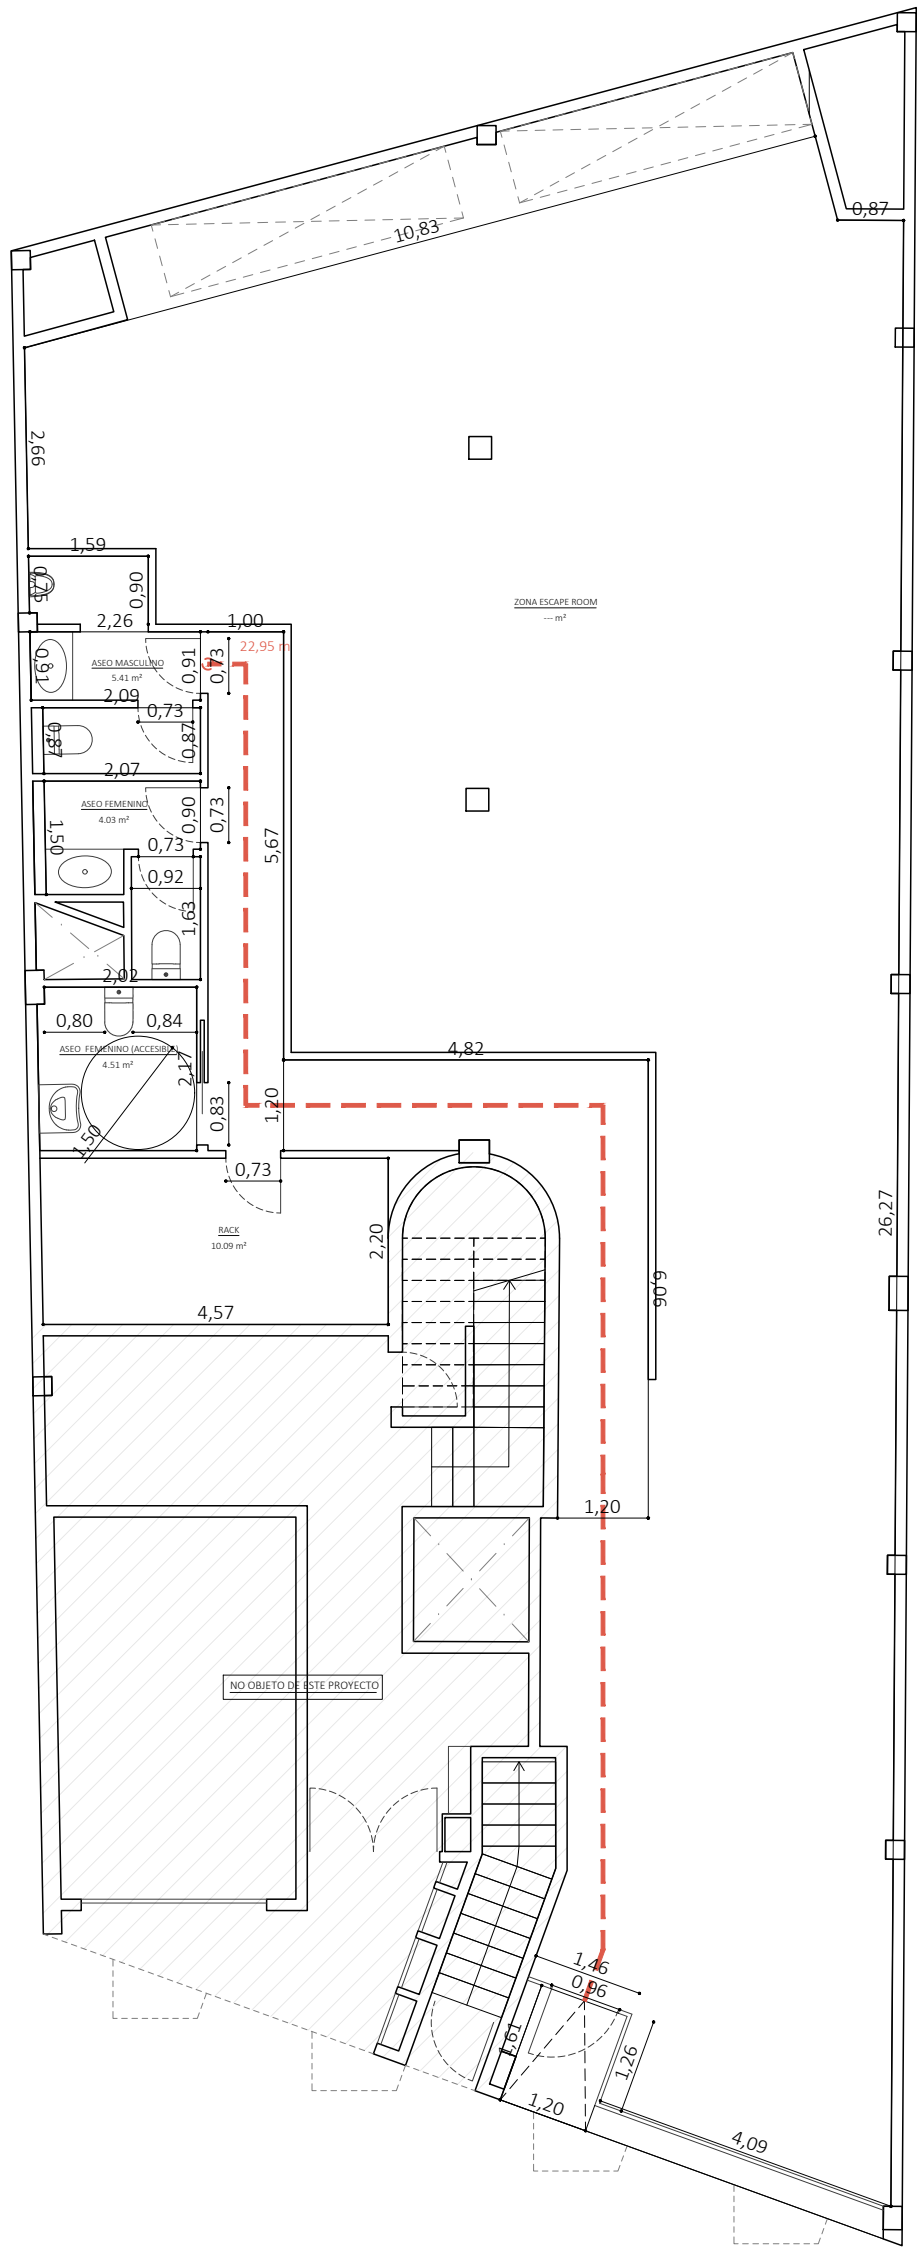

PRADILLO & PARTNERS ARQUITECTURA + INTERIORISMO PRADILLO Y ASOCIADOS ARQUITECTOS S.L.P. CIF-B83656397	ESCAPE ROOM ARQUITECTO ANA PRADILLO MARTÍNEZ	PROMOTOR ÓSCAR REGO FERNÁNDEZ	1:100 | JUN. 19 ARQ01 TANTEO Y COTAS