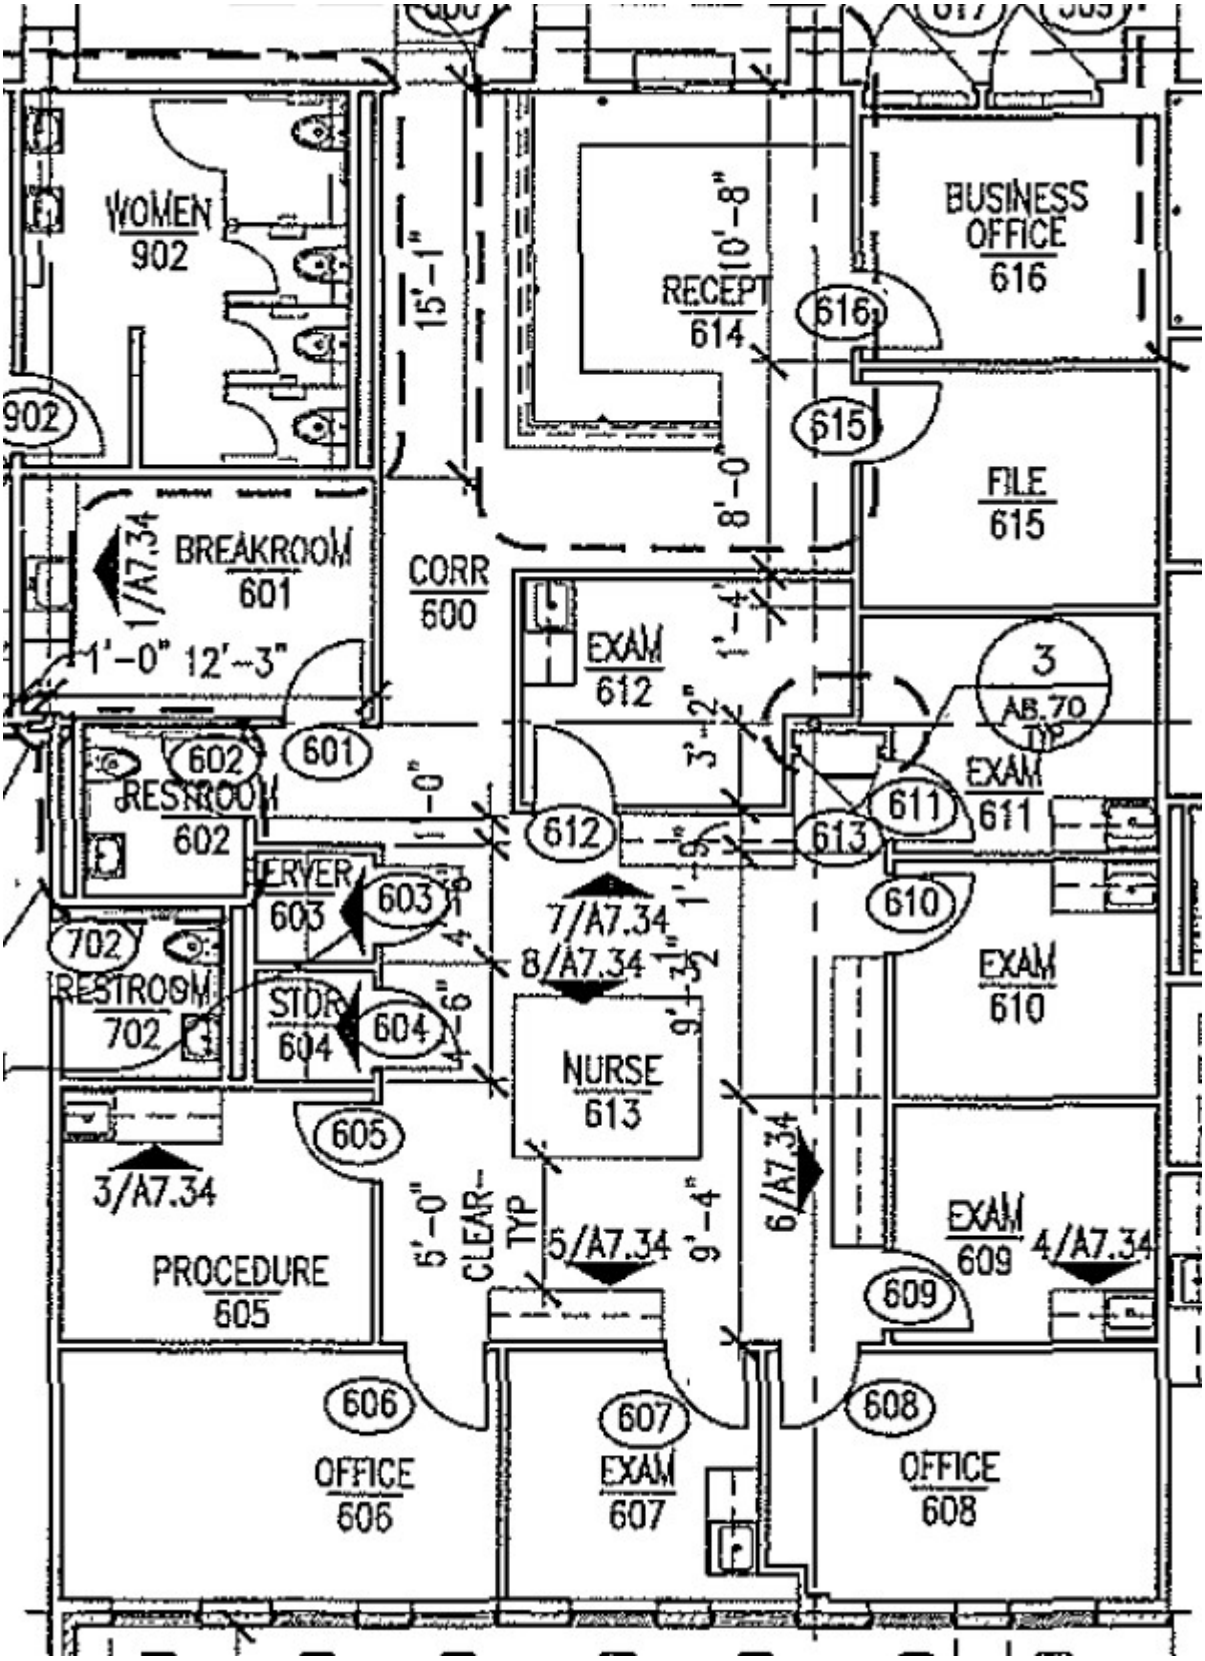
WOMEN
902
902
BREAKROOM
601
1/A7.34
1'-0"
12'-3"
CORR
600
15'-1"
RECEPT
614
10'-8"
8'-0"
616
615
BUSINESS
OFFICE
616
FILE
615
EXAM
612
1'-4"
3'-2"
3
AB.70
TYP
EXAM
611
611
613
602
601
RESTROOM
602
612
1'-0"
SERVER
603
603
7/A7.34
8/A7.34
610
702
RESTROOM
702
STOR
604
604
4'-6"
9'-3½"
EXAM
610
NURSE
613
605
3/A7.34
5'-0"
CLEAR-
TYP
5/A7.34
9'-4"
6/A7.34
EXAM
609
4/A7.34
609
PROCEDURE
605
606
OFFICE
606
607
EXAM
607
608
OFFICE
608