


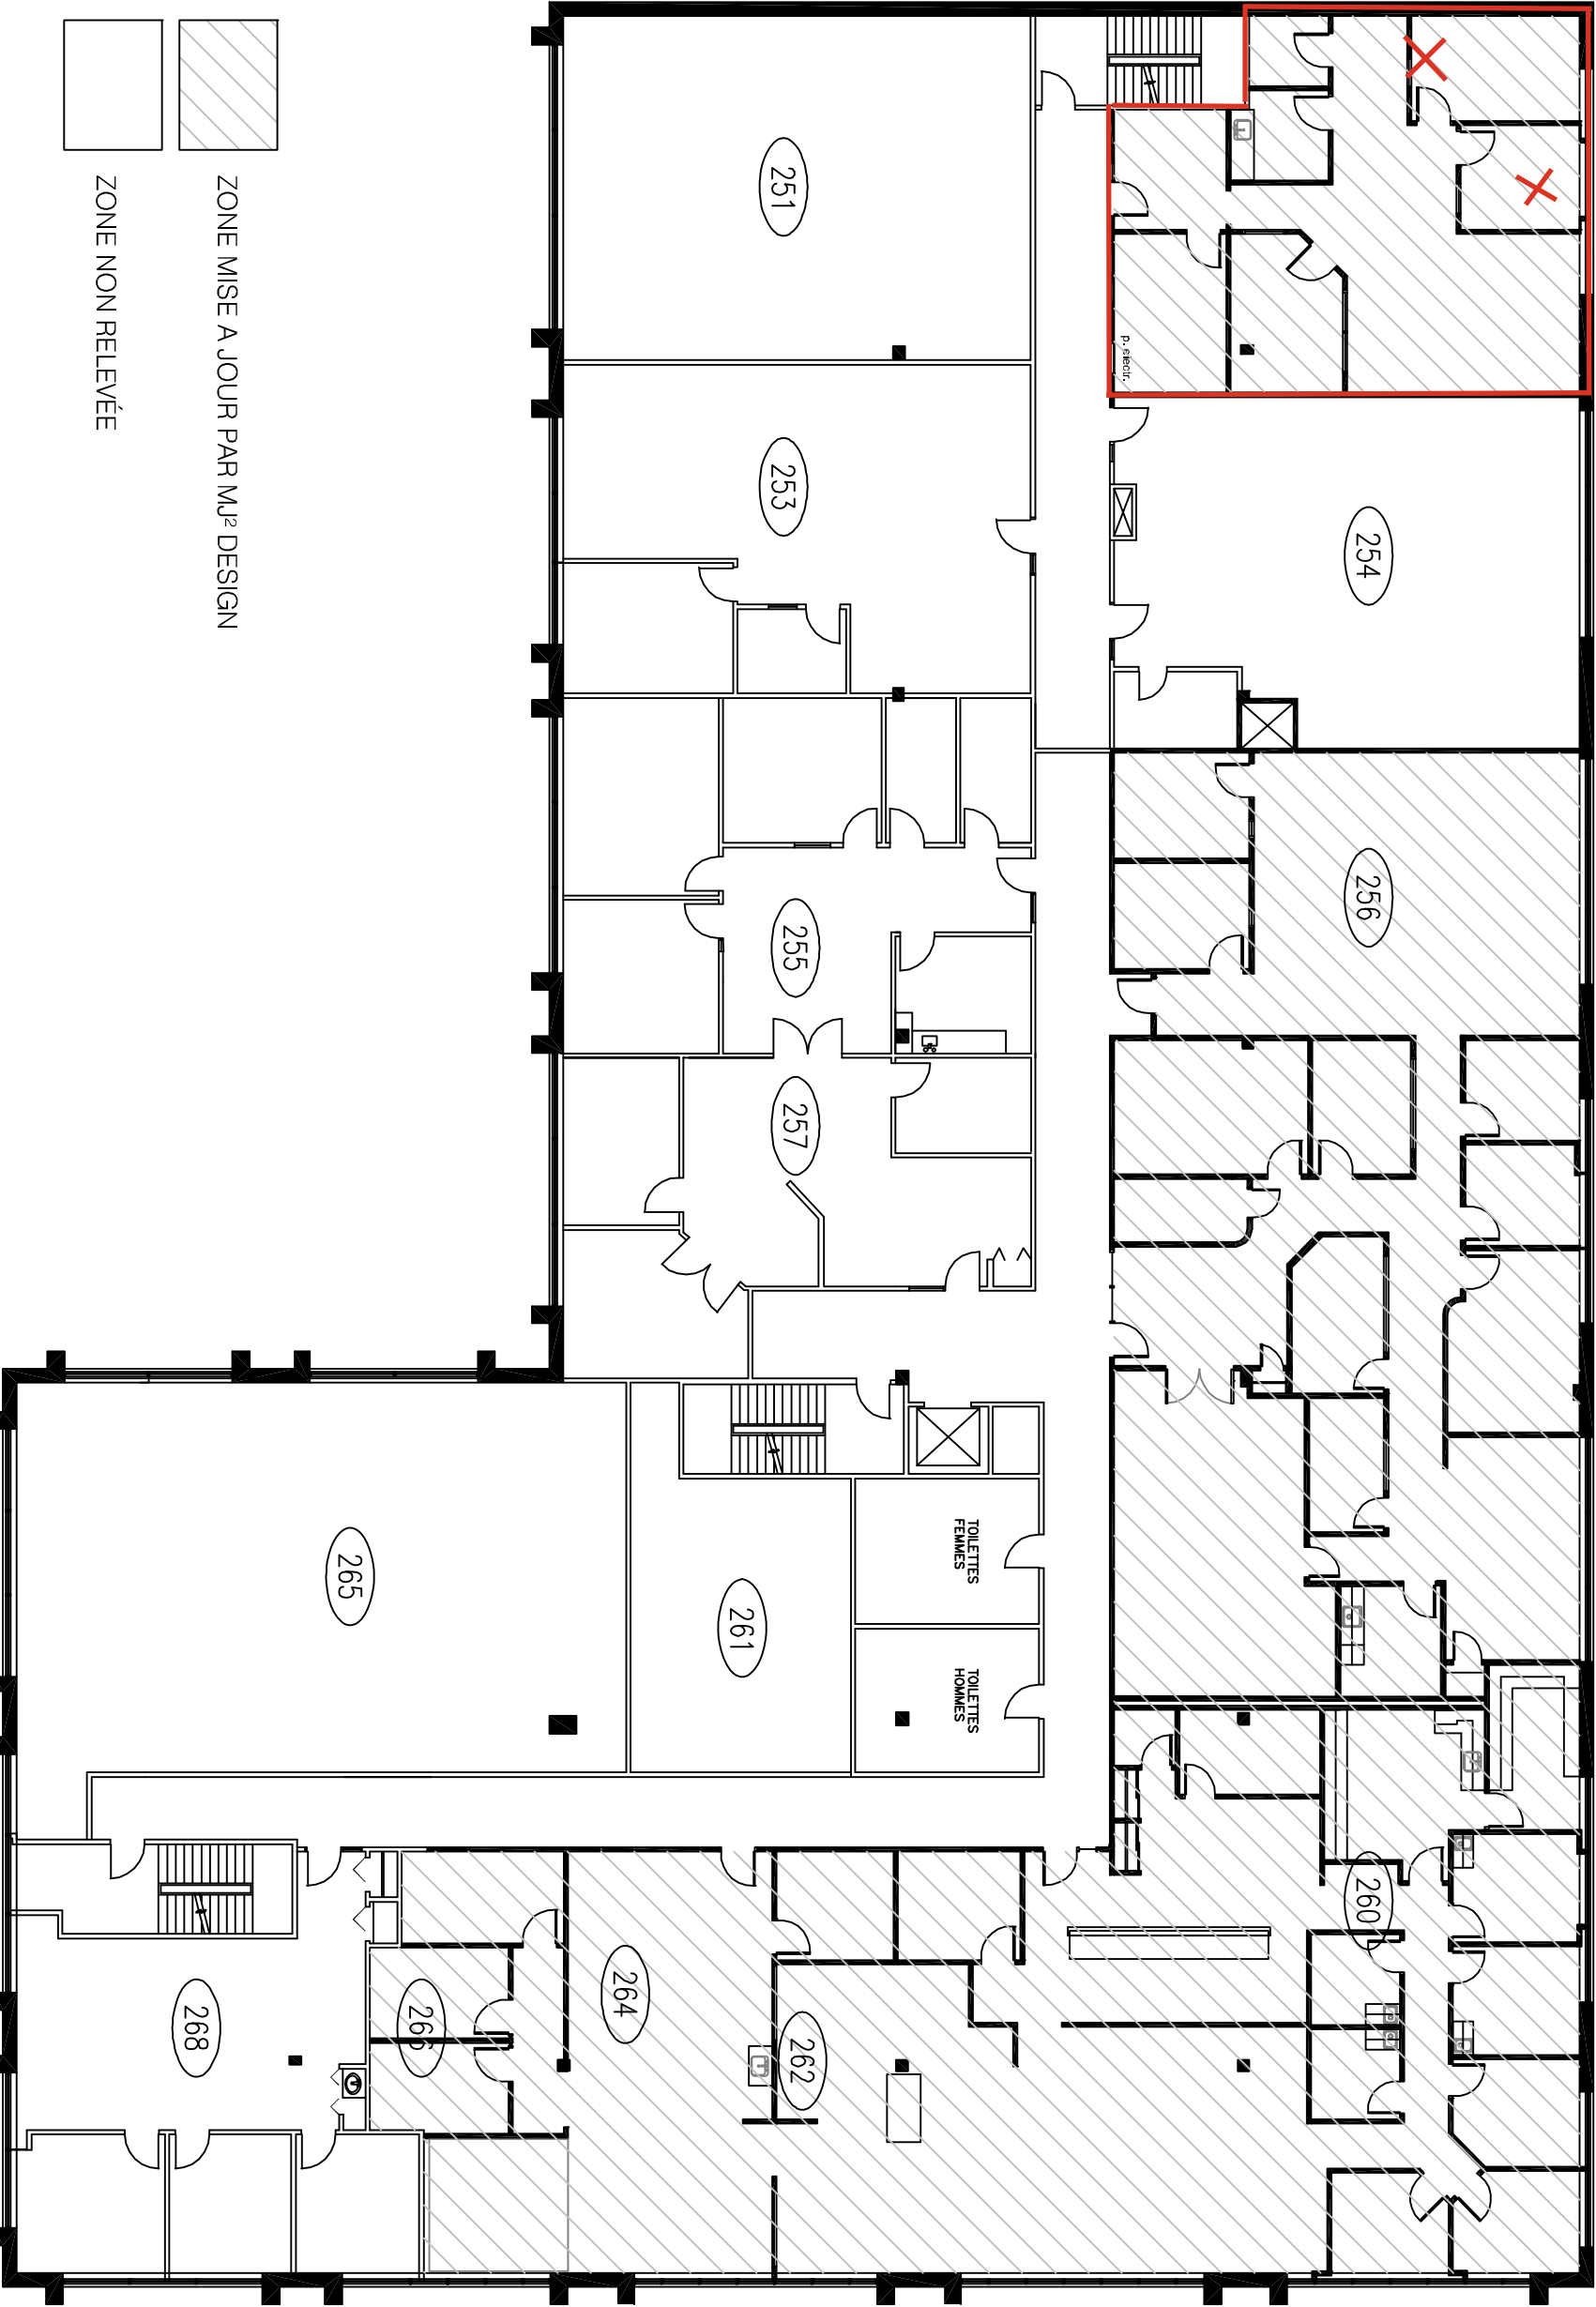

L'entrepreneur doit vérifier toutes les dimensions sur le site, et doit signaler toute erreur ou omission à MJD Design avant le début des travaux.
Tous les dessins d'atelier doivent être approuvés par MJD Design avant le début des travaux.

The contractor must verify all dimensions on site and report any error or omission to MJD Design before the commencement of construction.
All shop drawings must be approved by MJD Design before the commencement of any construction.

projet / project
Immeubles Wilfrid-Poulin
7005 boul. Taschereau, 2e étage
Brossard (Québec)

dessin / drawing
PLAN MURS EXISTANTS
dessiné par / drawing by
M-J LECLERC

projet # / project #
13-057
date
22 octobre 2013

échelle / scale
1/16" = 1'-0"

révisé / revision
no
D1
D1

MJD Design
6300, rue Auteuil
bureau 225
Brossard (Québec) J4Z 3P2
Téléphone: (450) 462-8550