



BLOQUE 3 – ALZADOS

ALZADO PRINCIPAL

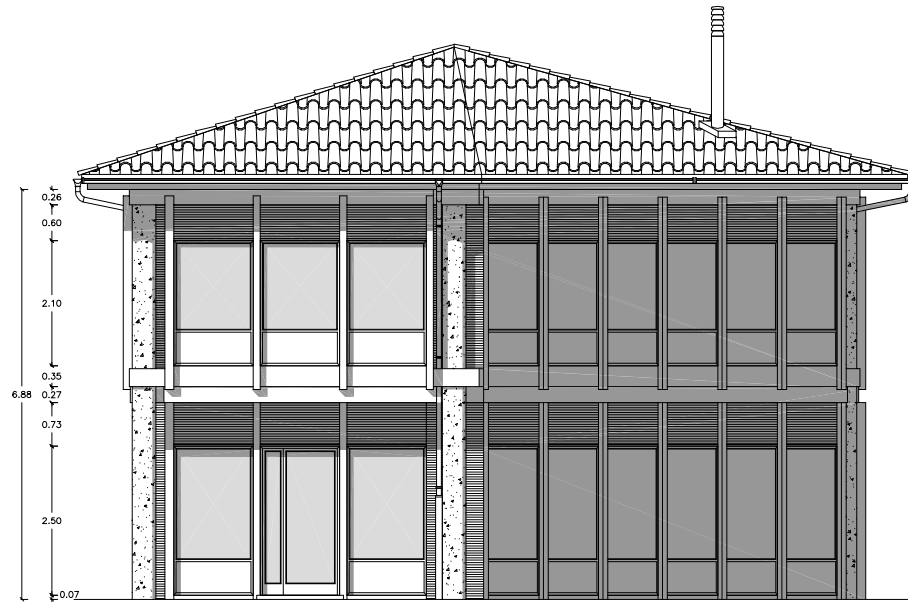


ALZADO LATERAL DERECHO

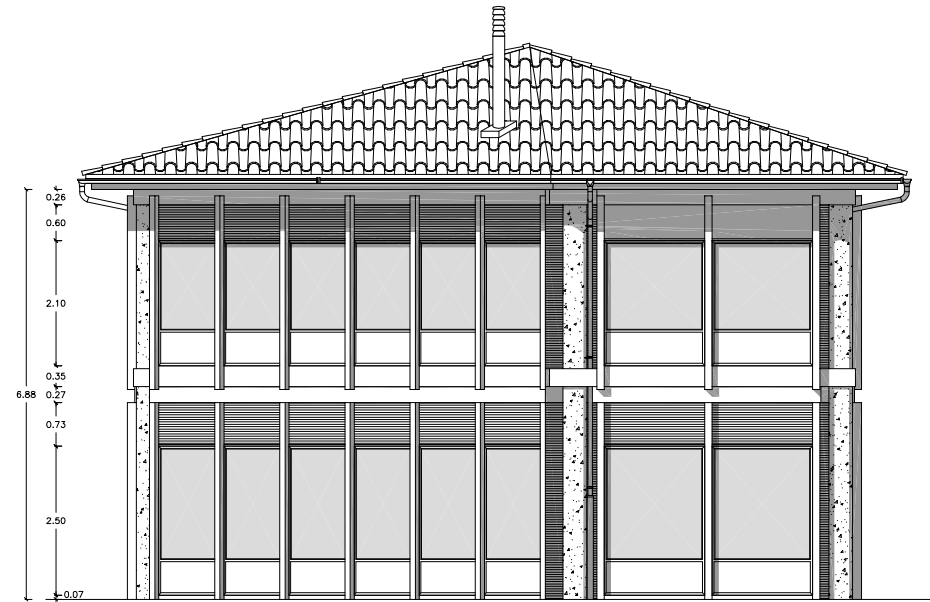


CUADRO DE CALIDADES	
CUBIERTA	TEJA DE HIDRAULICA COLOREADA CHIMENEA "Rixoab" Mod.: A-43
PARAMENTOS VERTICALES	MORTERO MONOCAPA – LADRILLO VISTO ZOCALO DE PIEDRA CALIZA
PARAMENTOS HORIZONTALES	MORTERO MONOCAPA
SOLIDADOS	FERROGRES O GRES RUSTICO
CARPINTERIA	ALUMINIO CON ROTURA DE PUENTE TERMICO LACADO DOS TONOS (Interior-Exterior)
VIDRIO	CLIMALIT (3+3)+8+4 mm.

ALZADO POSTERIOR

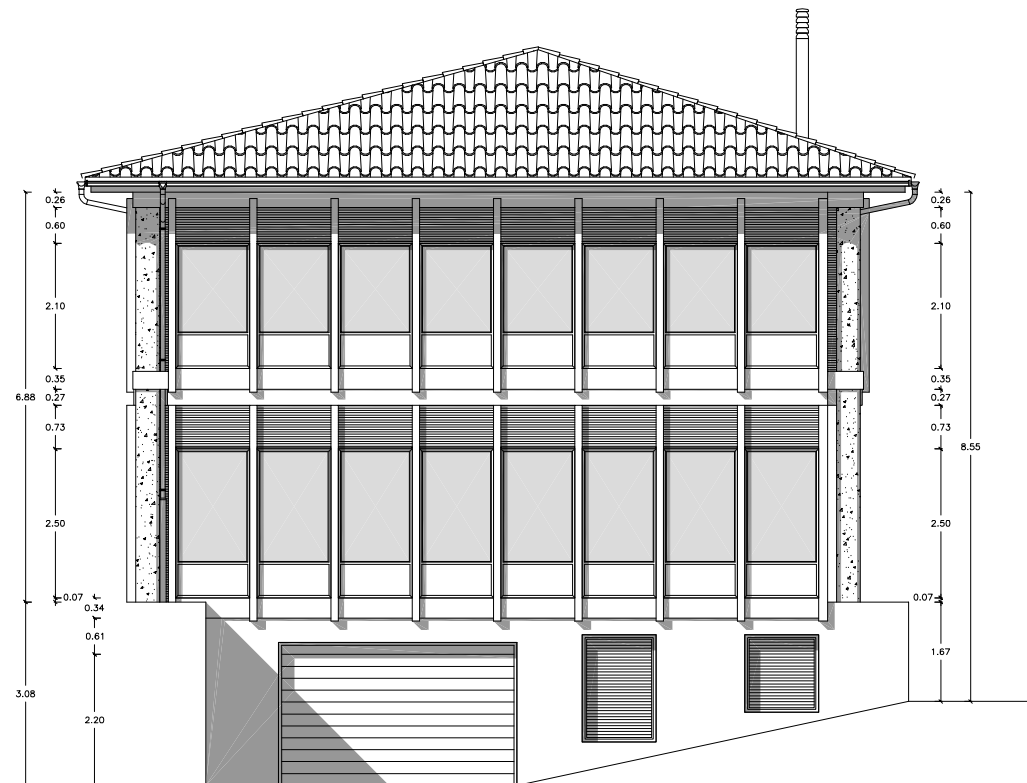

ALZADO LATERAL IZQUIERDO

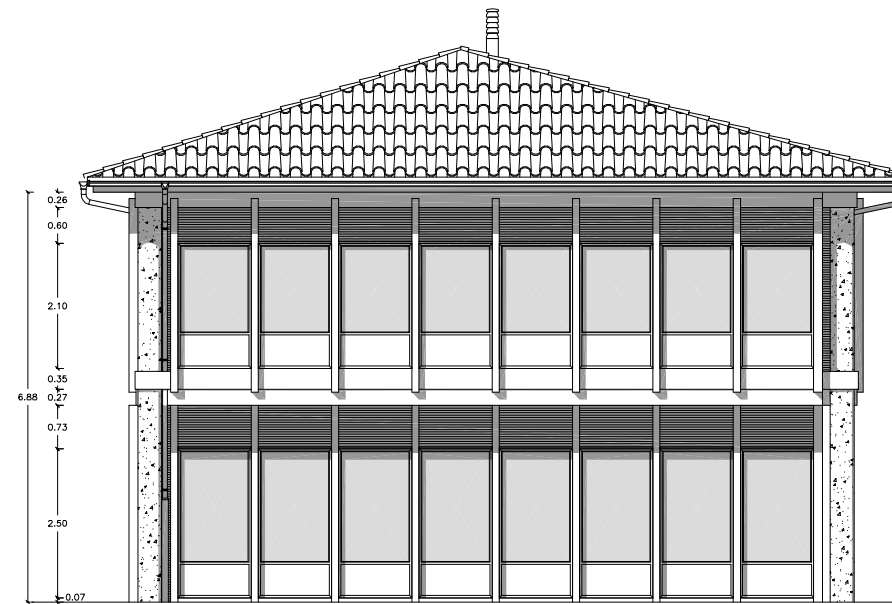

PROYECTO EJECUCION 37 VIVIENDAS UNIFAMILIARES, BLOQUE DE 8 VIVIENDAS, LOCALES Y GARAJE, Y EDIFICIOS COMERCIALES Camino de los Escobares, s/n. LA LASTRILLA. (Segovia).		referencia 11 06 03 / E-F1
PLANO 1ª FASE		escala 1 / 50
BLOQUE 3 – ALZADOS		número 76
ARQUITECTO Miguel González Llorente	PROMOTOR TRITONSA s.l.	
Observaciones		