SUITE 301

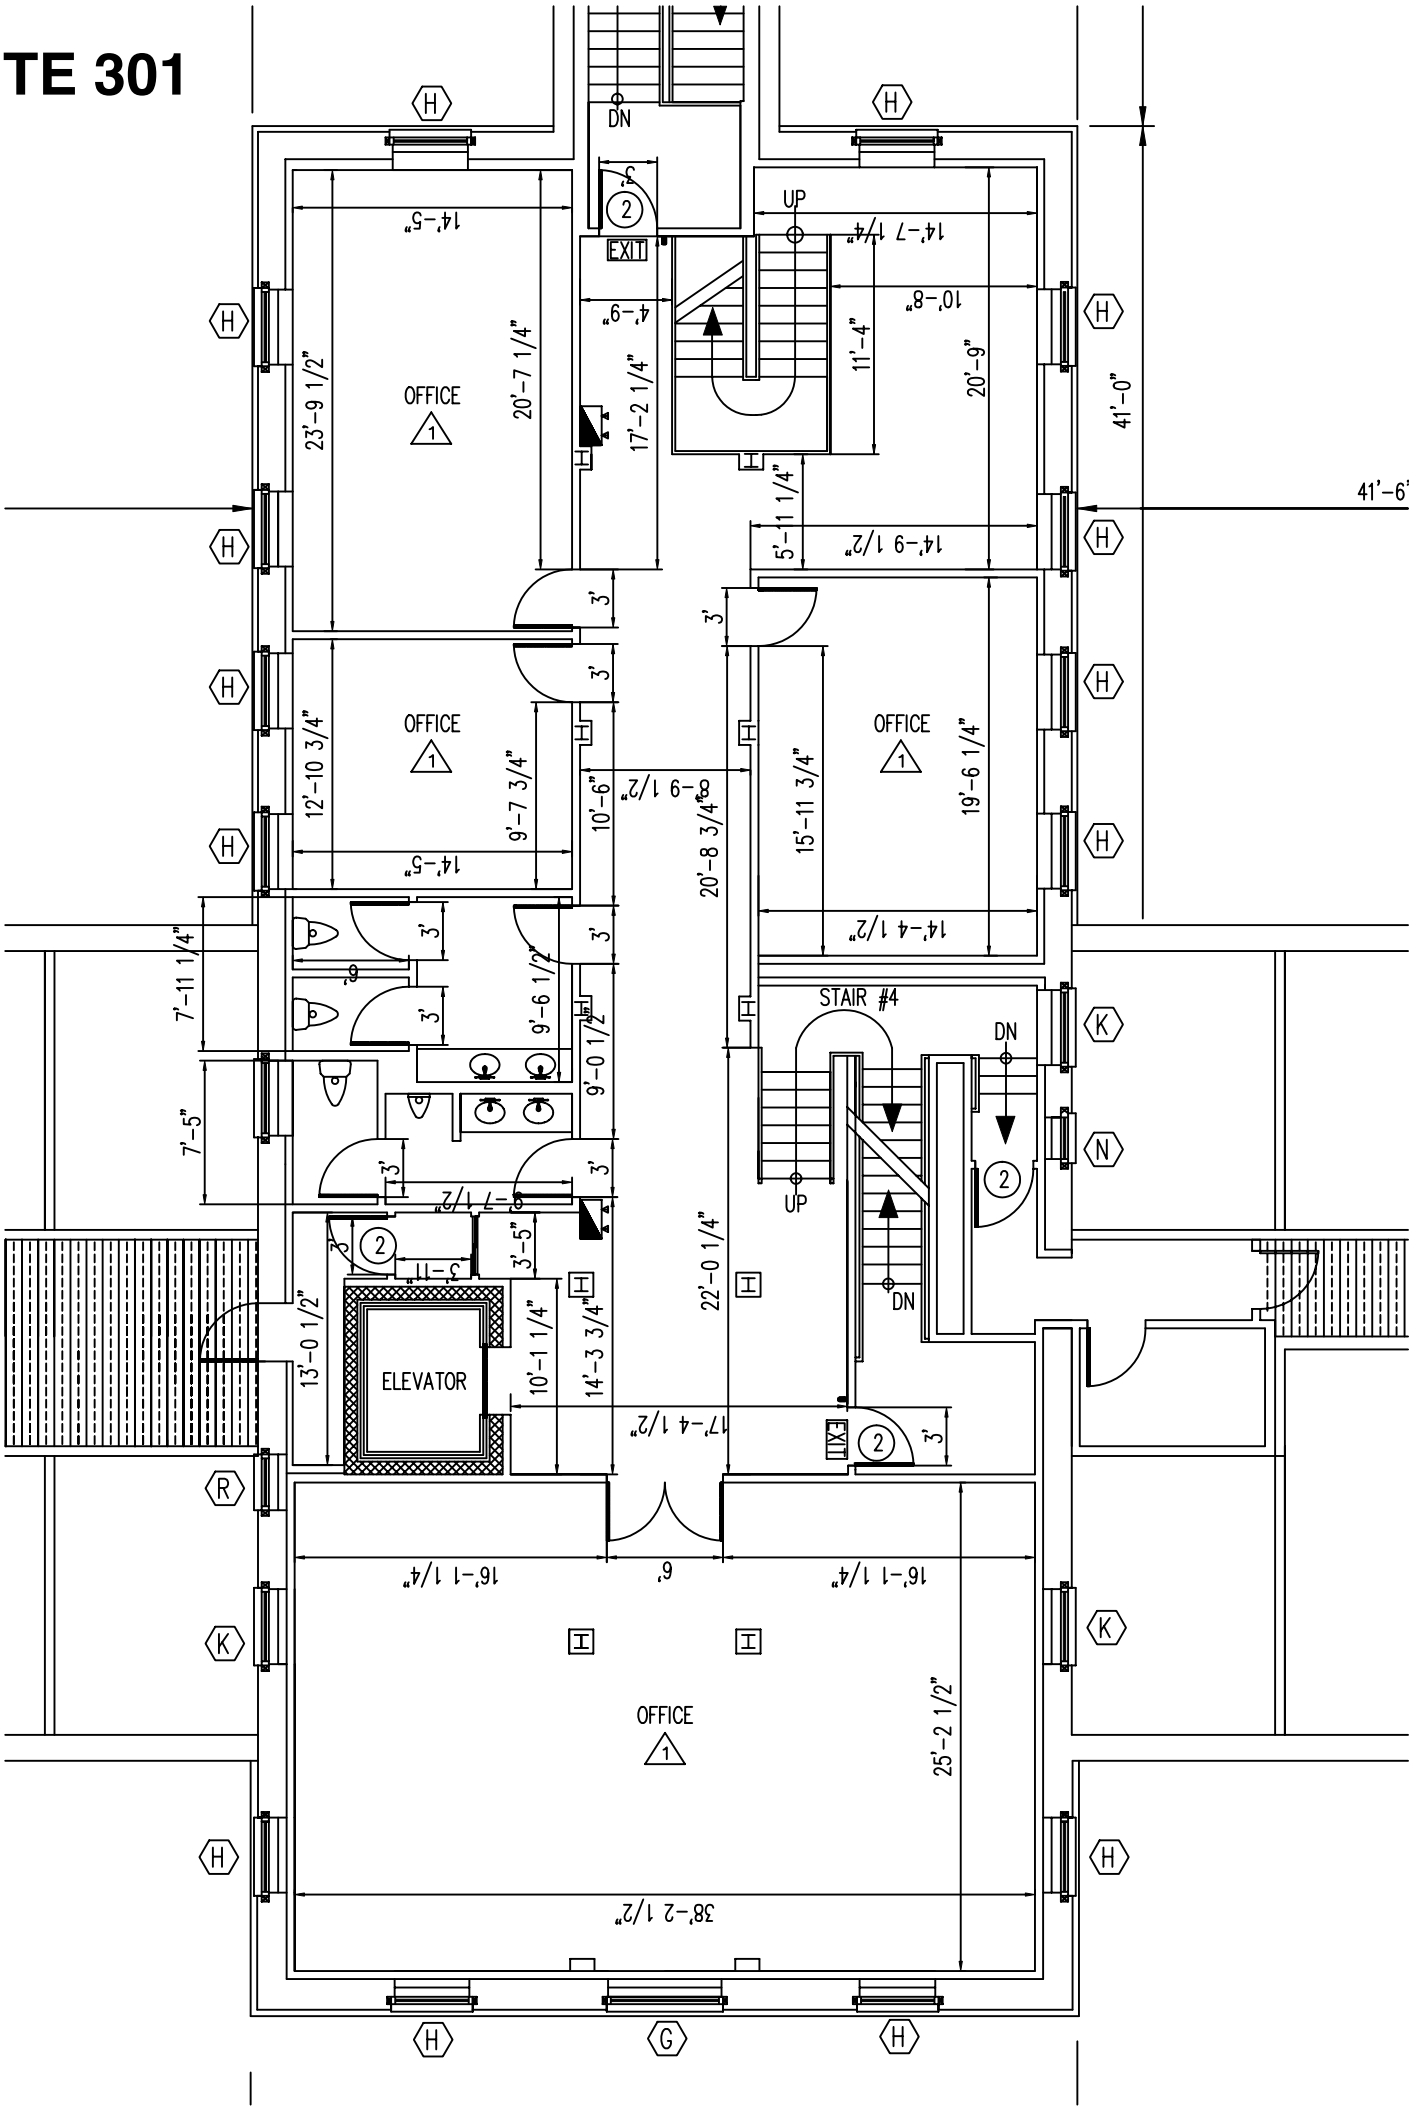
OFFICE
OFFICE
OFFICE
OFFICE
ELEVATOR
STAIR #4
UP
DN
EXIT
23'-9 1/2"
20'-7 1/4"
17'-2 1/4"
14'-5"
4'-9"
14'-7 1/4"
10'-8"
11'-4"
20'-9"
41'-0"
41'-6"
5'-11 1/4"
14'-9 1/2"
12'-10 3/4"
9'-7 3/4"
10'-6"
8'-9 1/2"
20'-8 3/4"
15'-11 3/4"
19'-6 1/4"
14'-4 1/2"
7'-11 1/4"
9'-6 1/2"
9'-0 1/2"
7'-5"
8'-7 1/2"
3'-5"
5'-11"
13'-0 1/2"
10'-1 1/4"
14'-3 3/4"
22'-0 1/4"
17'-4 1/2"
16'-1 1/4"
6'
25'-2 1/2"
38'-2 1/2"