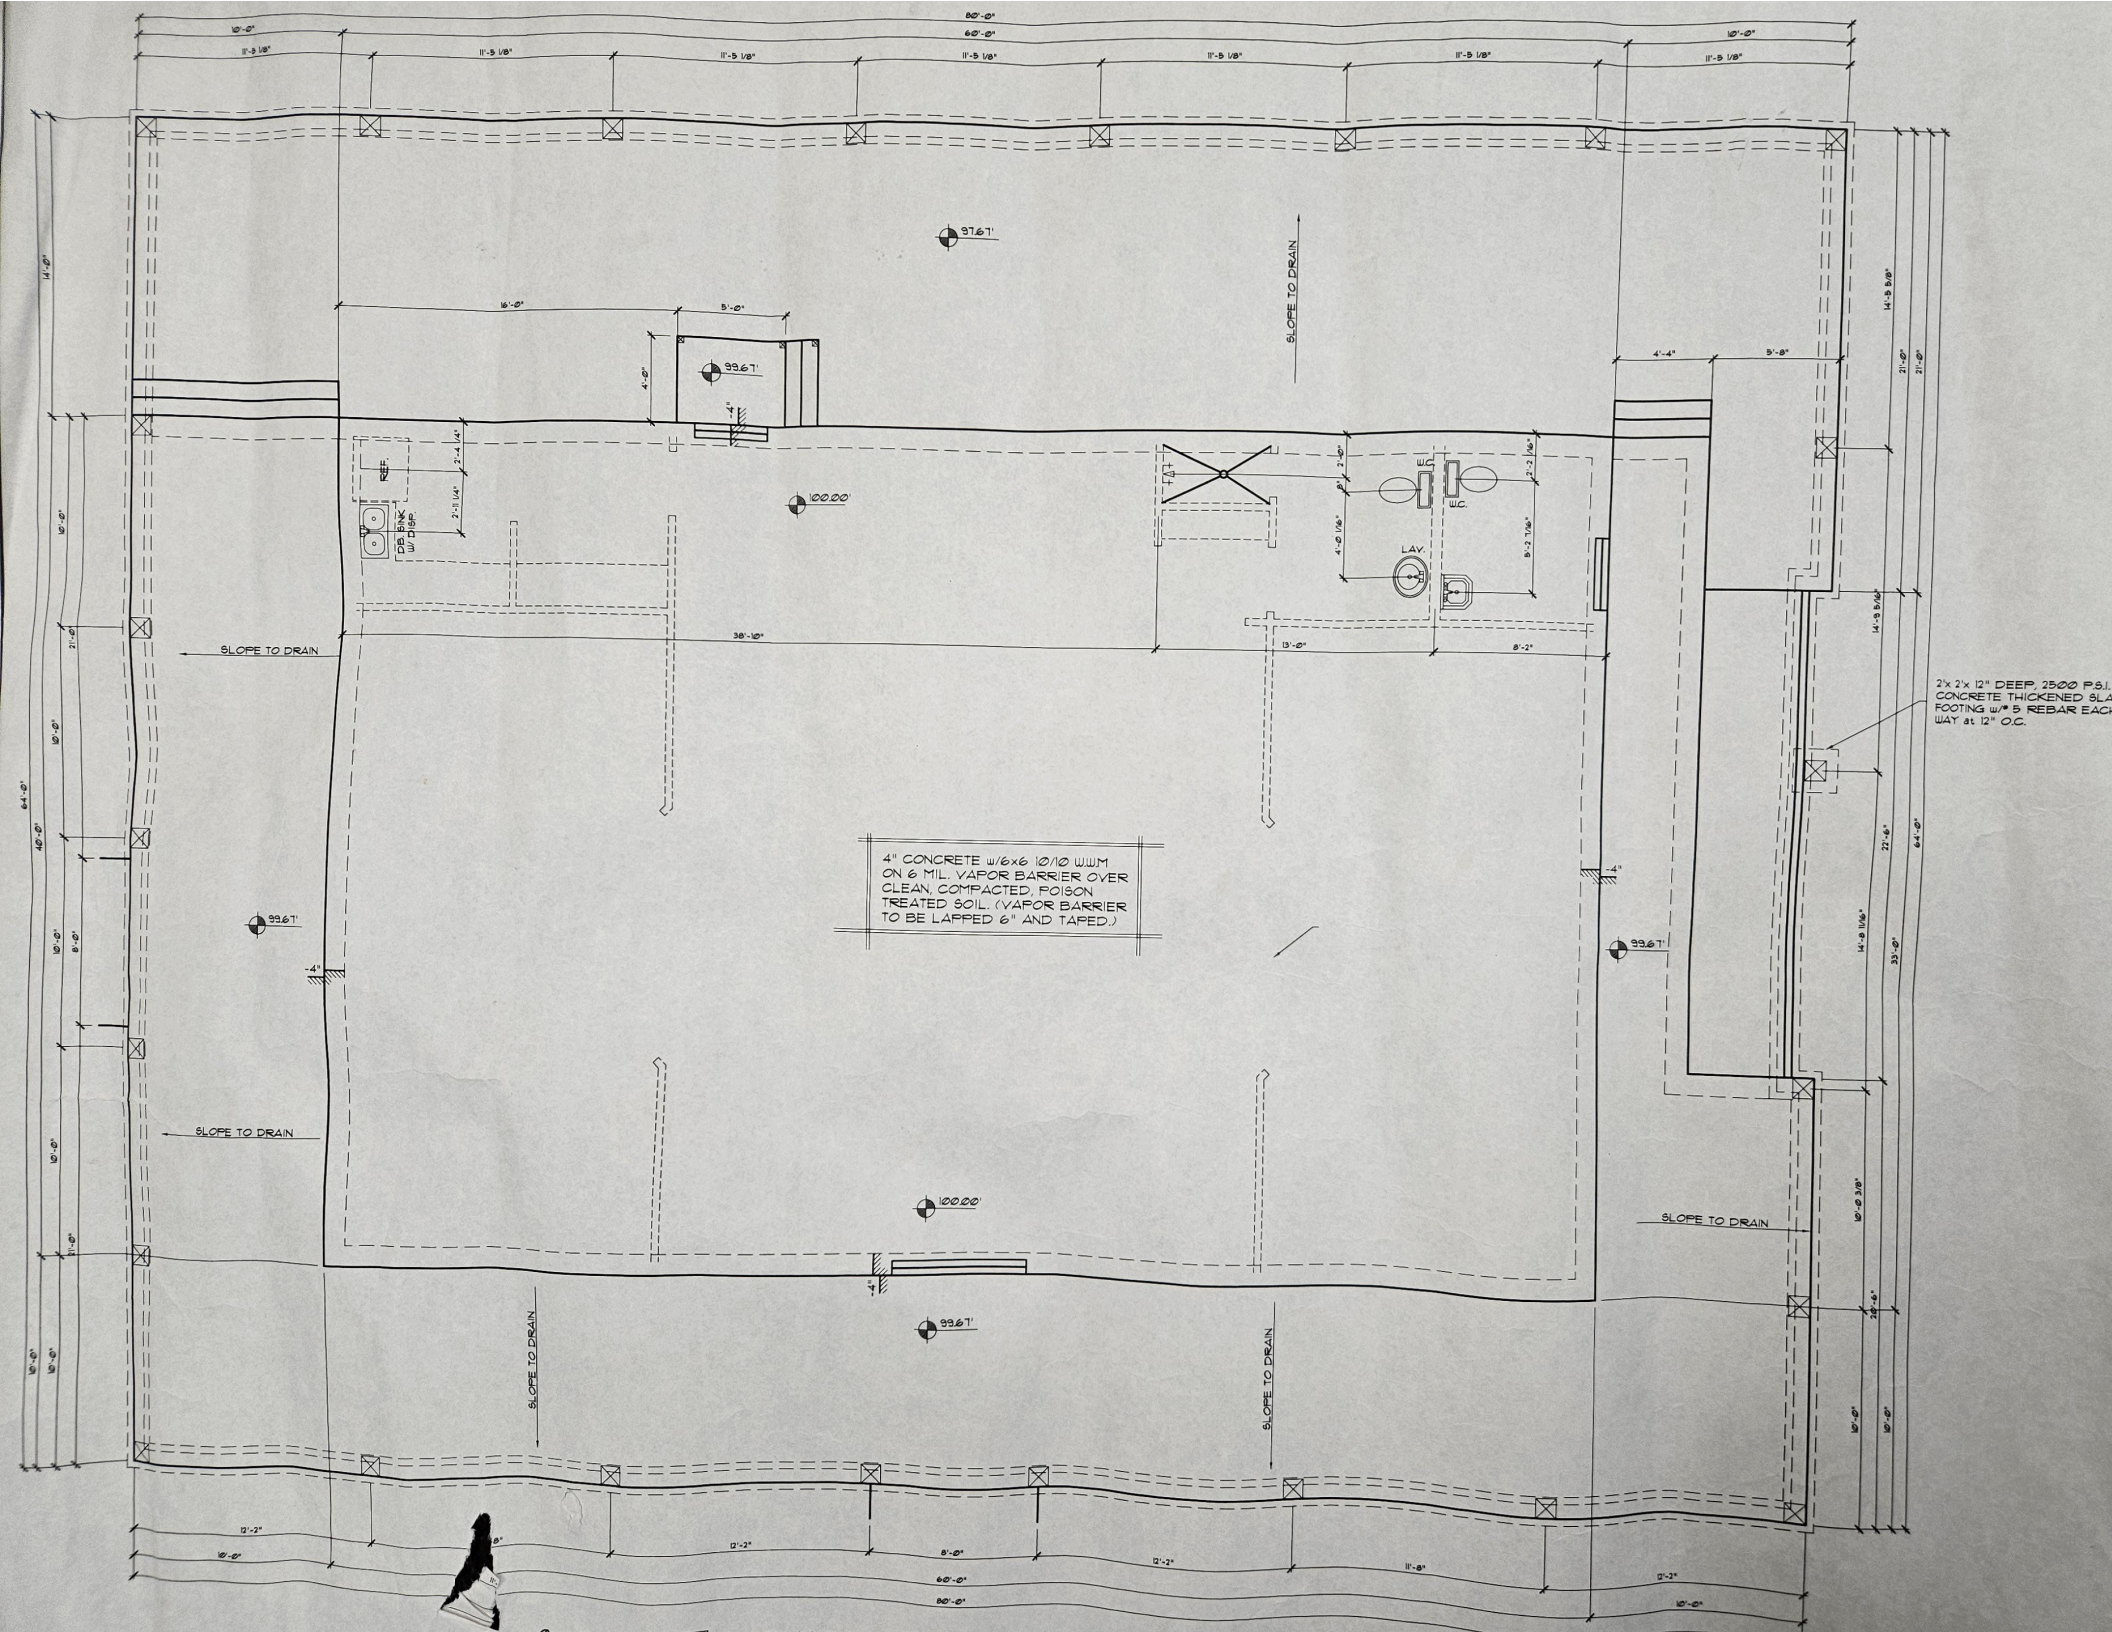
80'-0"
60'-0"
10'-0"
11'-5 1/8"
97.67'
99.67'
100.00'
16'-0"
5'-0"
4'-0"
4'-4"
5'-8"
REF.
DB. SINK W/ DISP.
2'-4 1/4"
2'-11 1/4"
T.O.T.
E.
E.C.
LAV.
2'-10"
8"
4'-0 1/16"
2'-2 1/16"
8'-2 7/16"
38'-10"
13'-0"
8'-2"
SLOPE TO DRAIN
4" CONCRETE w/6x6 10/10 W.W.M ON 6 MIL. VAPOR BARRIER OVER CLEAN, COMPACTED, POISON TREATED SOIL. (VAPOR BARRIER TO BE LAPPED 6" AND TAPED.)
2'x 2'x 12" DEEP, 2500 P.S.I. CONCRETE THICKENED SLAB FOOTING w/# 5 REBAR EACH WAY at 12" O.C.
64'-0"
14'-0"
10'-0"
8'-0"
11'-0"
14'-9 9/16"
21'-0"
22'-6"
33'-0"
14'-0 11/16"
10'-0 3/16"
2'-6 1/2"
12'-2"
8'-0"
11'-8"