


S CONST. 125 m²
S UTIL 112 m²

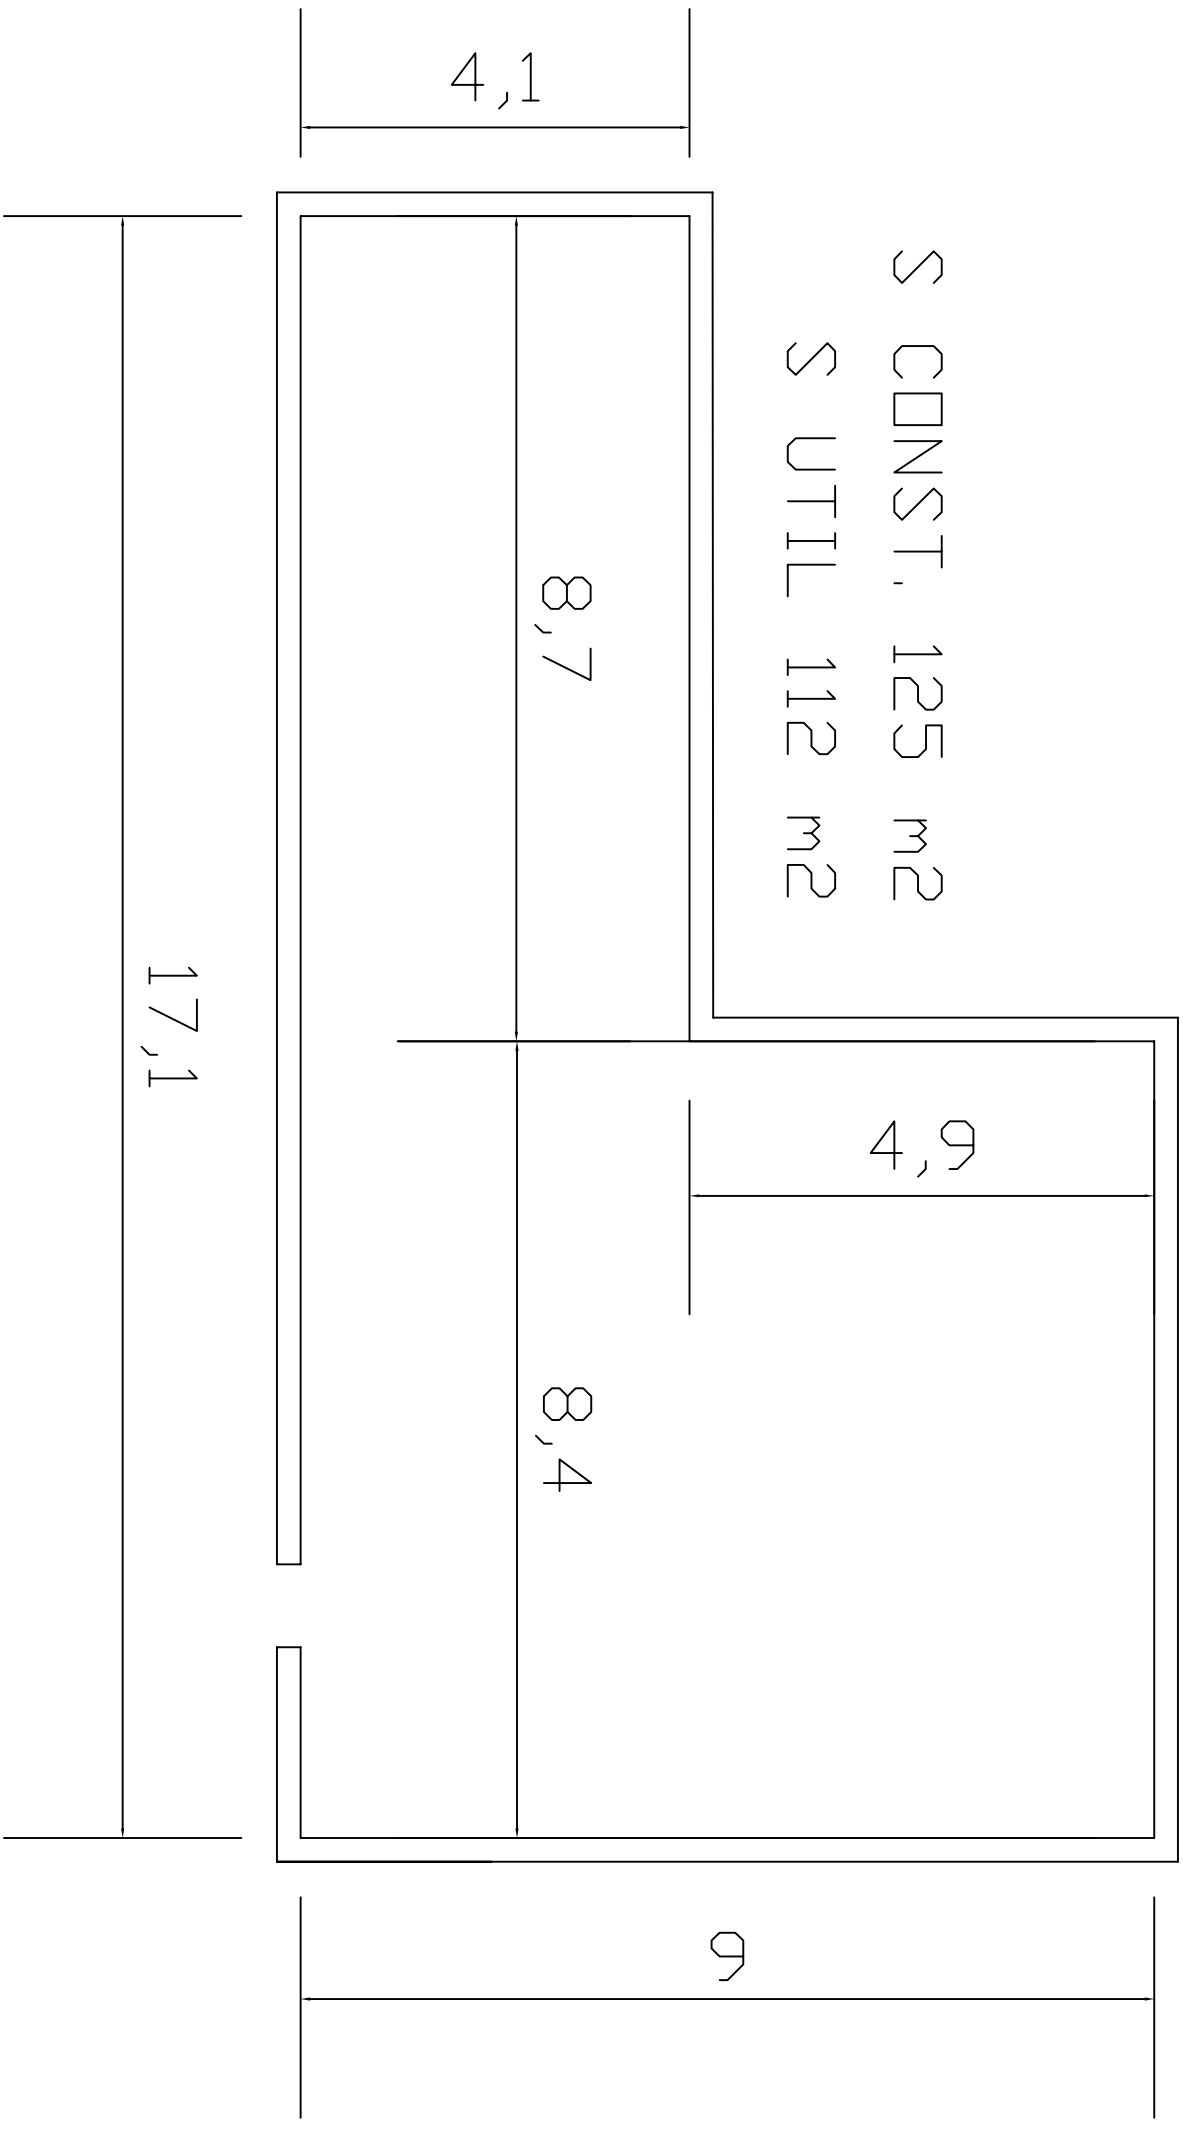

PLANTA DE COTAS Y SUPERFICIE